


Załącznik nr 3
do Uchwały Nr. L.VII/391/2022
Rady Gminy Płońsk
z dnia 28.07.2022

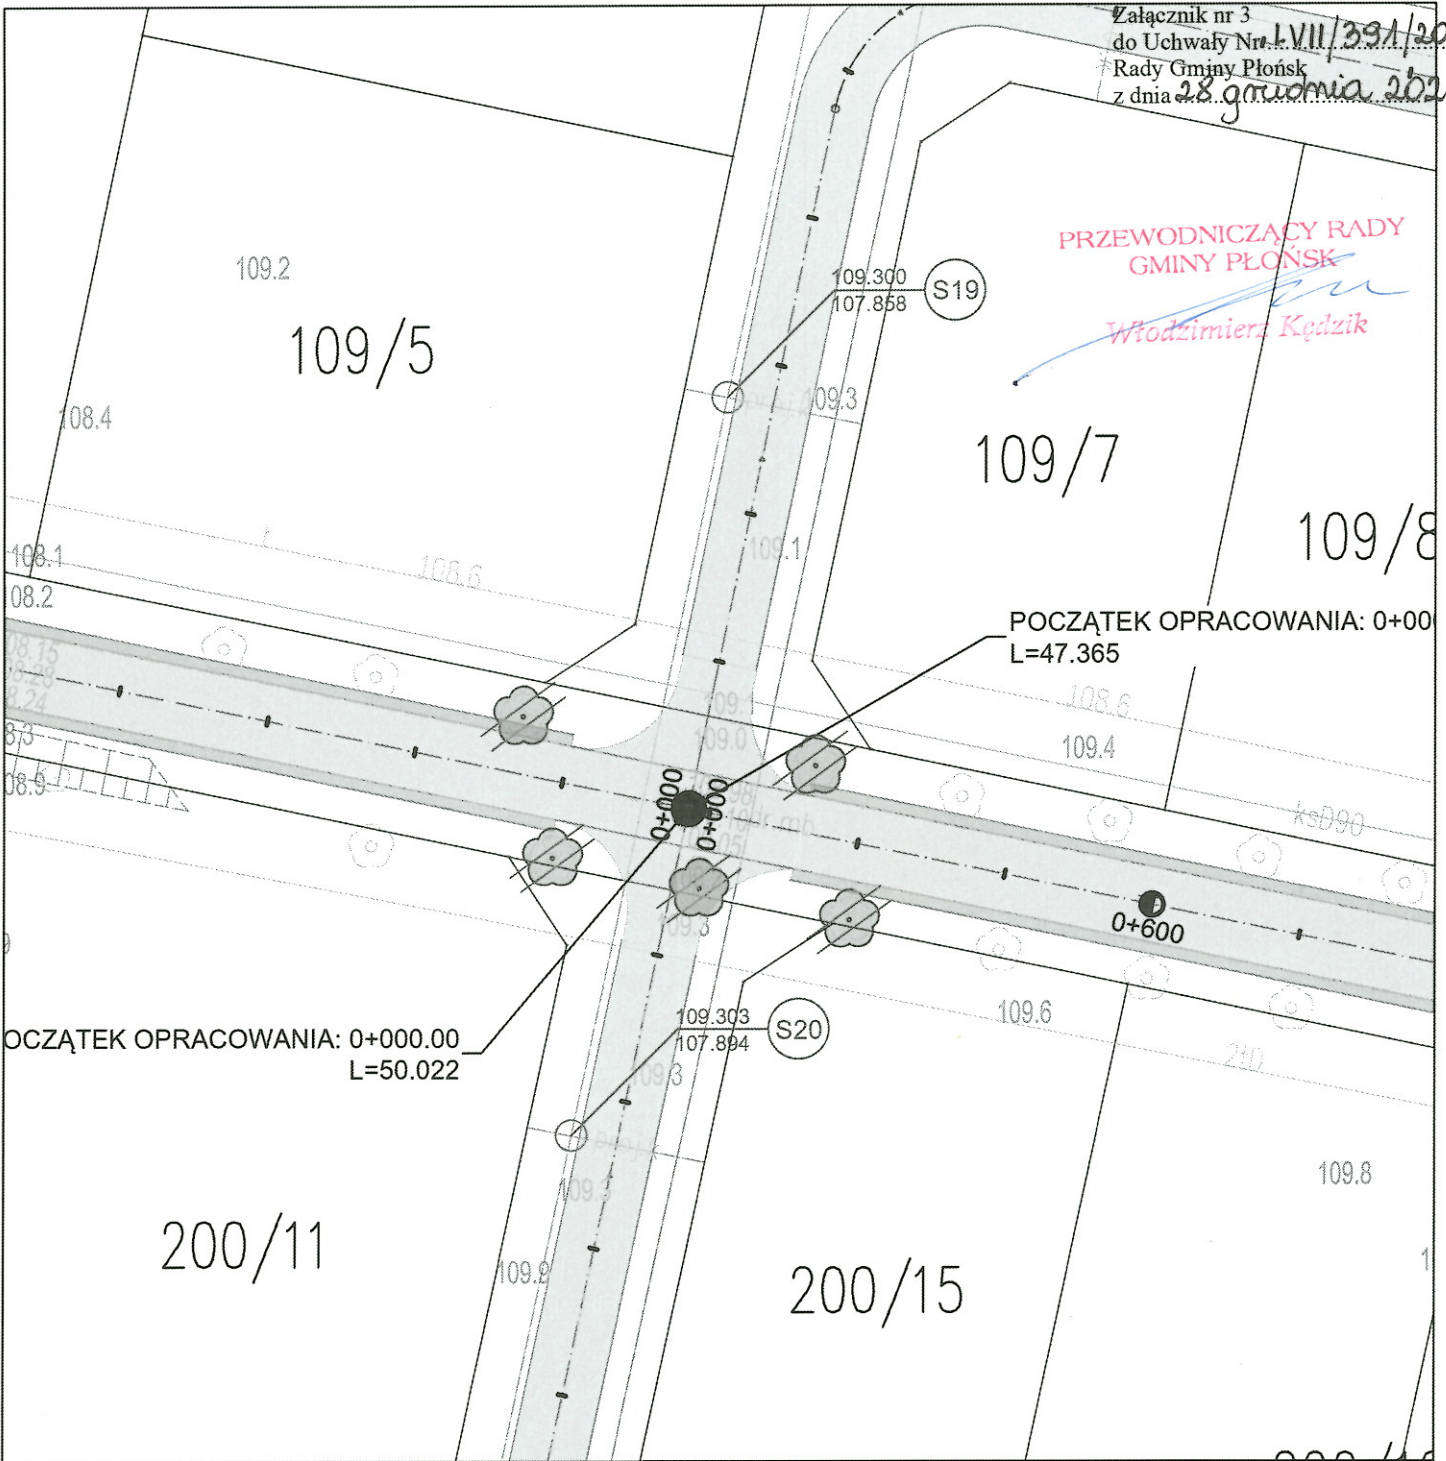

LEGENDA

- PIKIETAŻ 0+000 + 0+300
- OŚ
- REMONTOWANA NAWIERZCHNIA JEZDNI
- NAWIERZCHNIA POBOCZA (kruszywo łamane)
- DRZEWO DO WYCINKI



**DROG - POL II s.c. Szymański Paweł,
Szymańska Joanna**
09-100 Poświętne
ul. Miodowa 1
tel./fax: (0-23) 662-23-60
NIP 567-177-94-44
e-mail: drogpol@interia.pl

NAZWA INWESTYCJI: <i>Remont dróg gminnych w miejscowości Skarżyn</i>			
INWESTOR: <i>Gmina Płońsk ul. Pułuska 39 09-100 Płońsk</i>		BRANŻA: DROGOWA	
TYTUŁ RYSUNKU: PROJEKT ZAGOSPODAROWANIA TERENU drzewo do wycinki		SKALA: 1:500	DATA: 25.07.2022r.
PROJEKTOWAŁ: <i>inż. Paweł Szymański</i>	MAZ/0191/ZOOD/11 W SPEC. DROGOWEJ	PODPIS:	PZT
WSPÓŁPRACA: <i>inż. Kamil Krzeszewski</i>		PODPIS:	