


Załącznik do Uchwały Nr LIX/407/2023
Rady Gminy Płońsk
z dnia 24 lutego 2023 r.

10 0 10 20 30 40 50 m

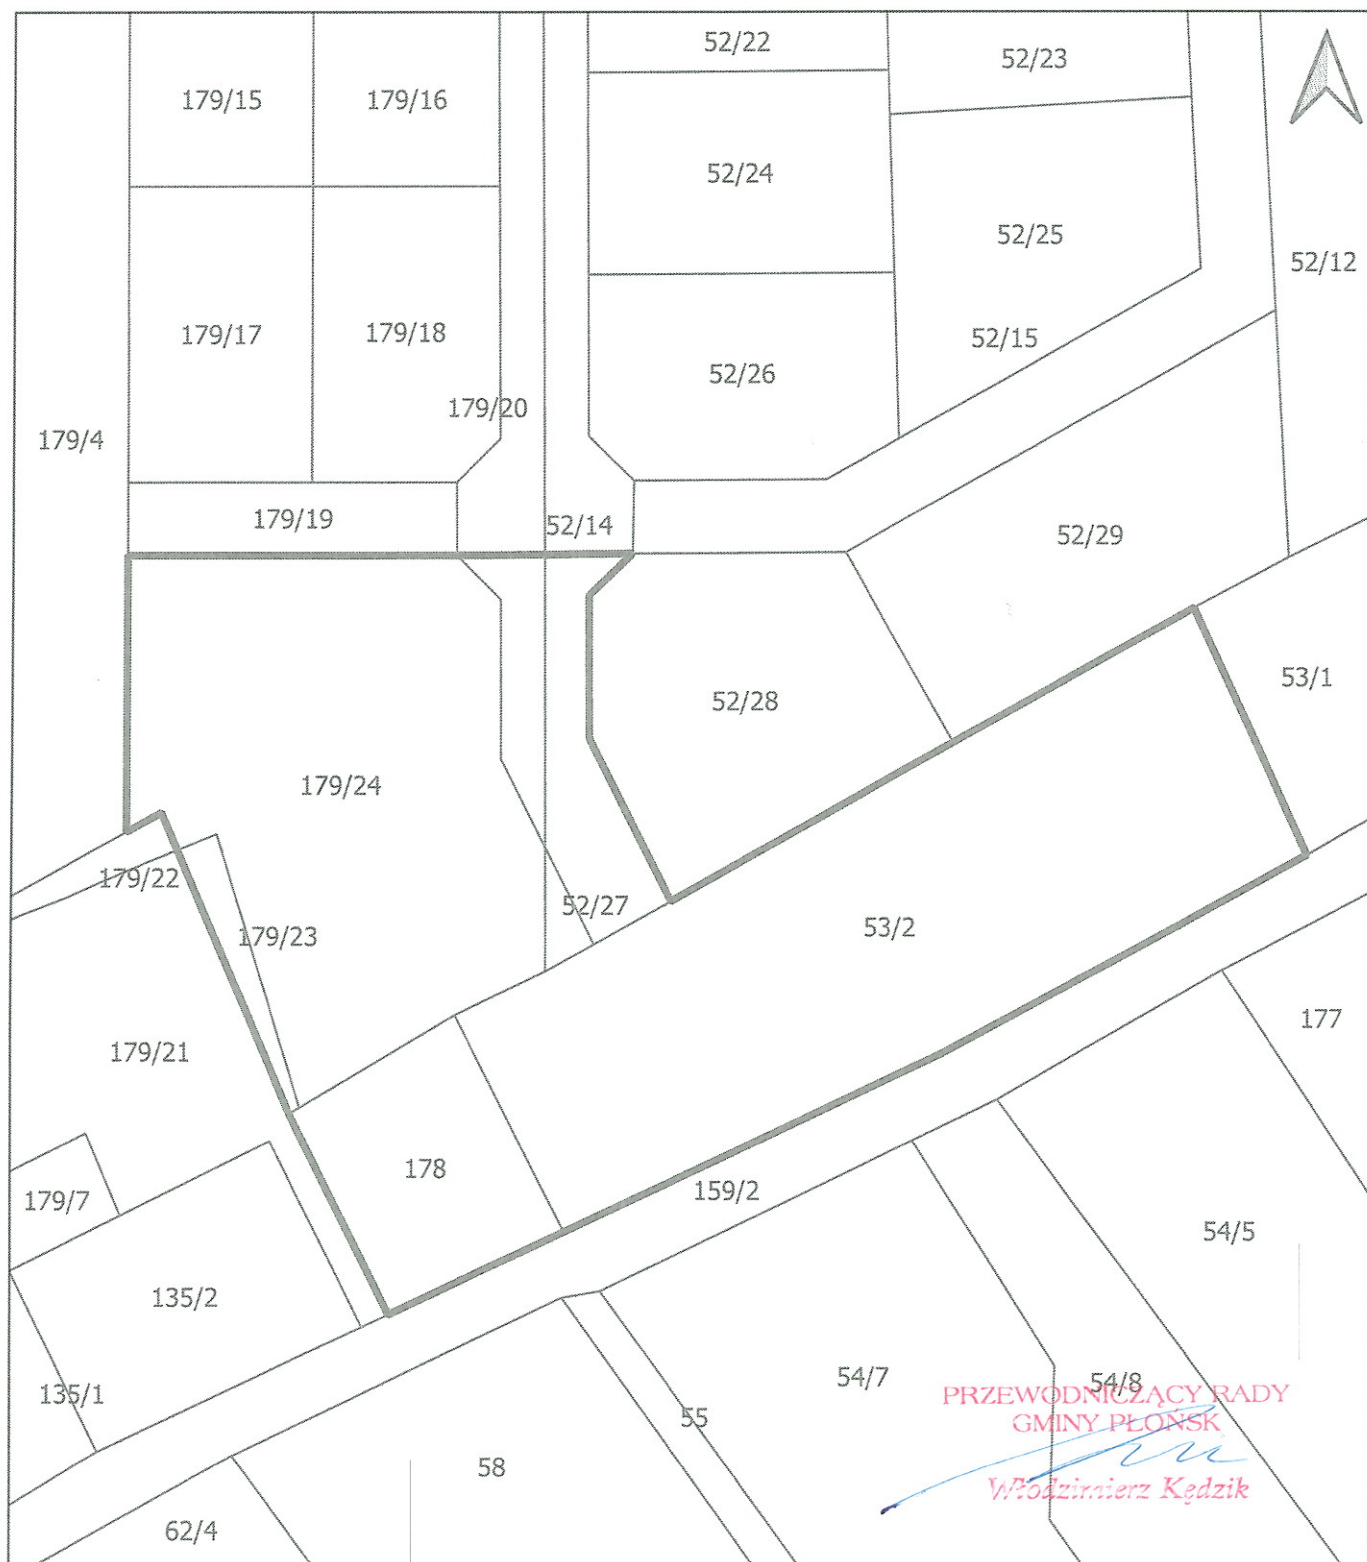

 granice obszaru objętego opracowaniem planu