



Załącznik do Uchwały Nr *LIX/409/2023*
Rady Gminy Płońsk
z dnia *24 lutego 2023 roku*.

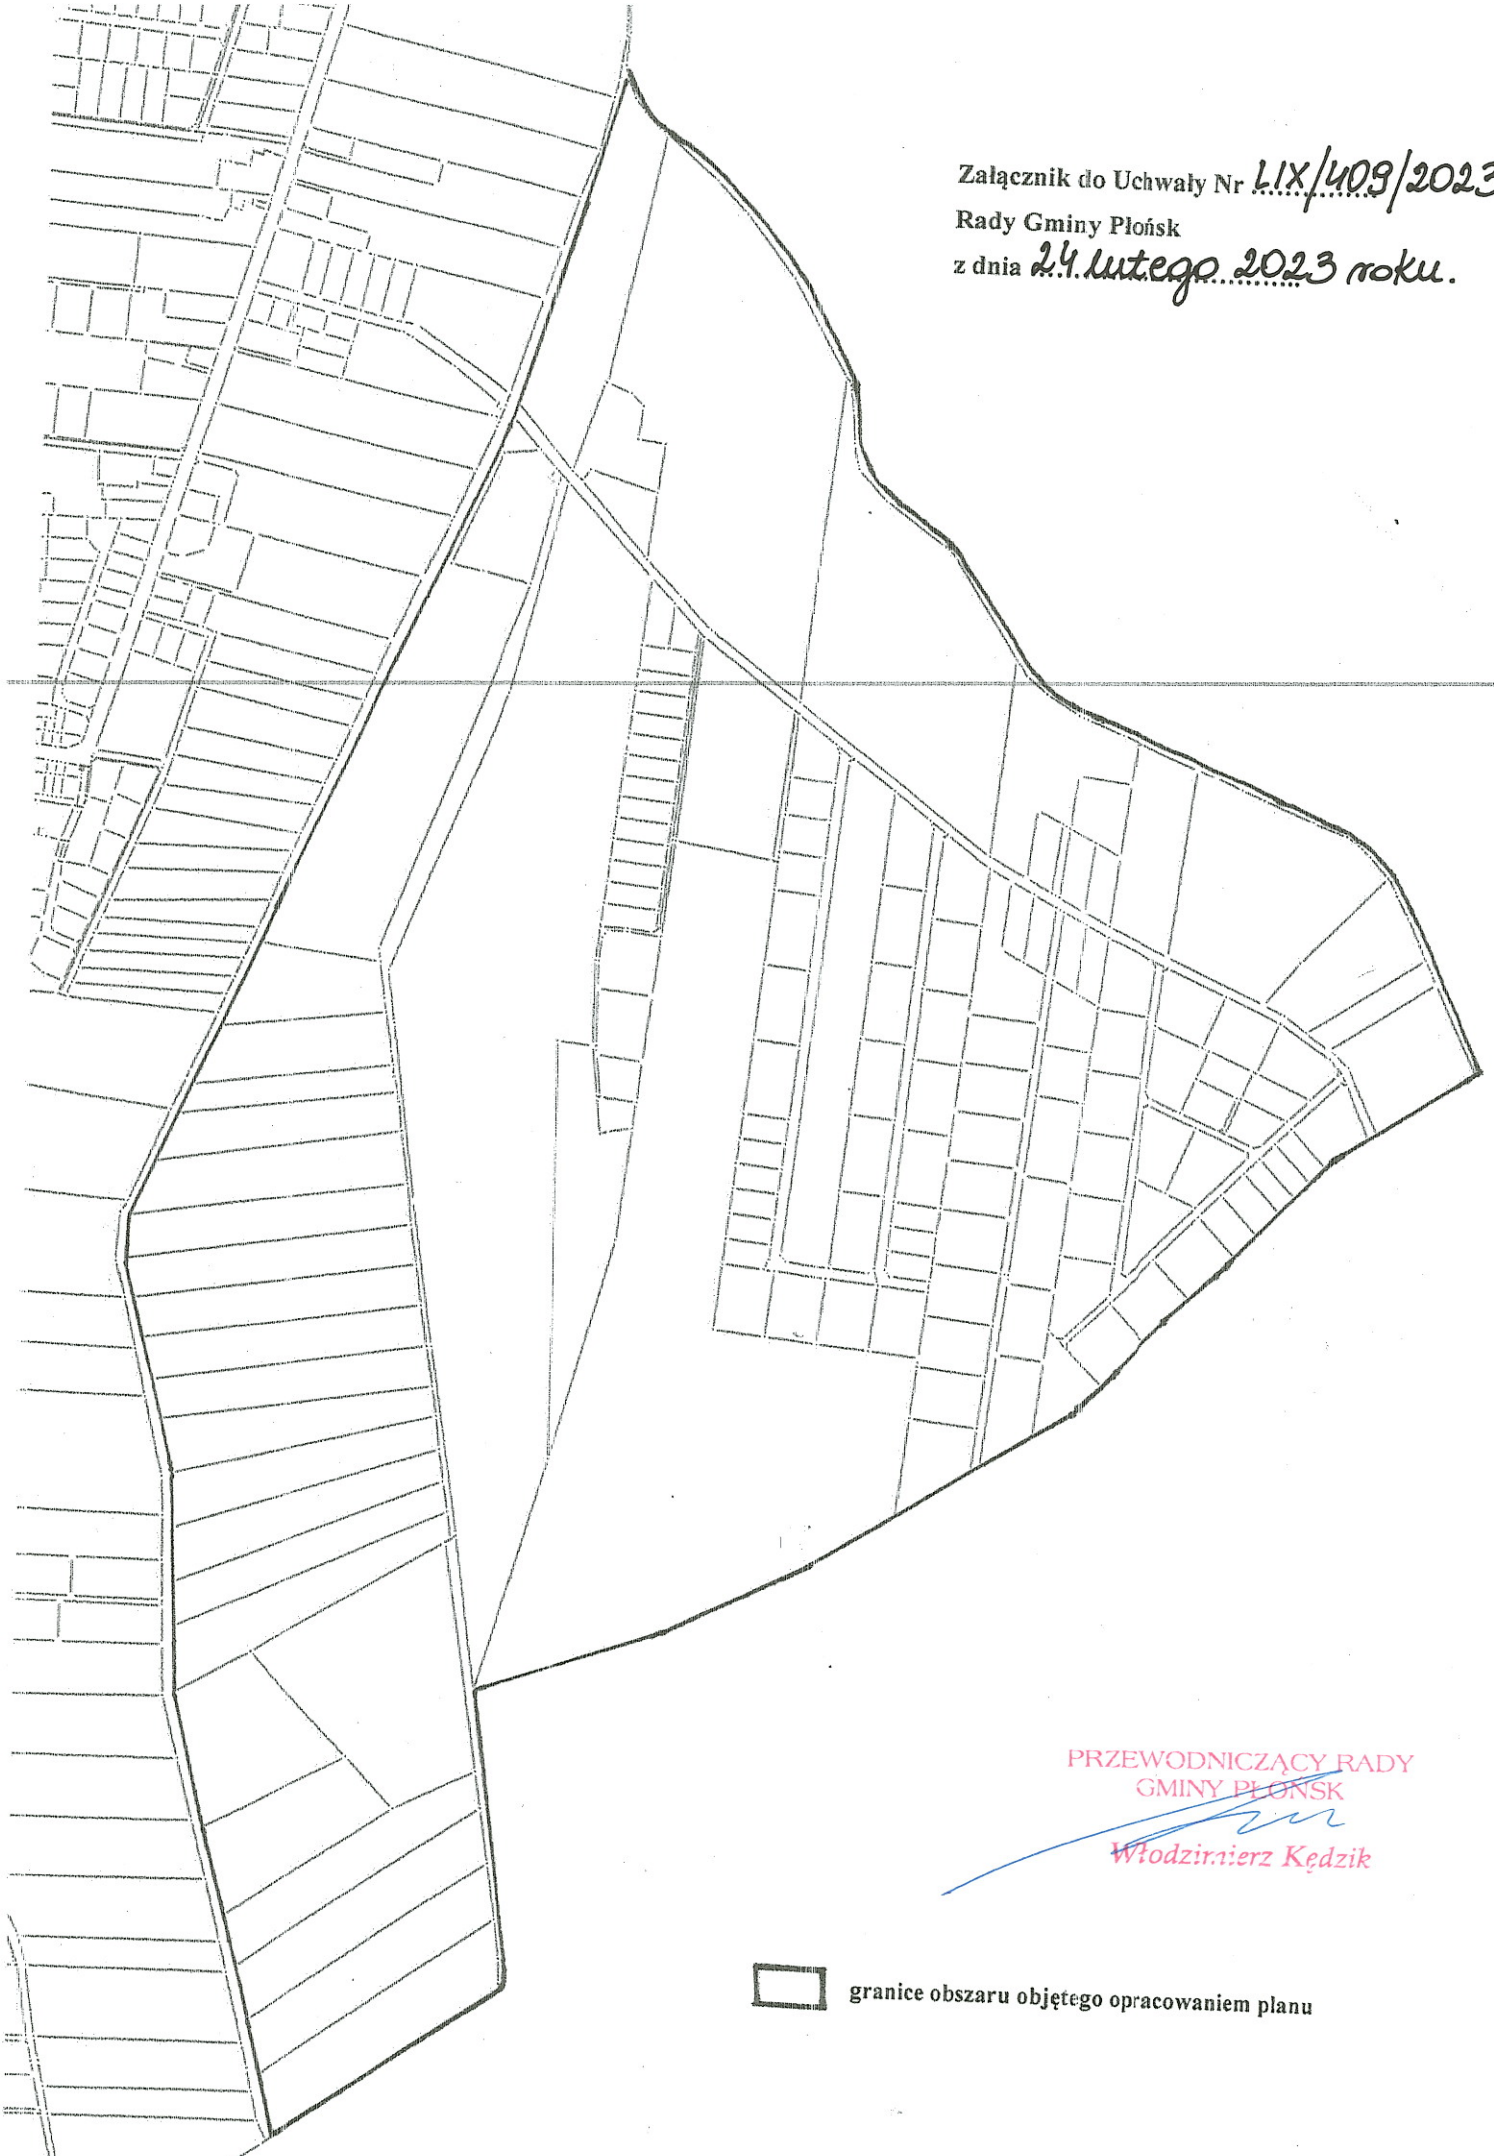

PRZEWODNICZĄCY RADY
GMINY PŁONSK

Włodzisław Kędzicki

 granice obszaru objętego opracowaniem planu