


PRACOWNIA GEODEZYJNA
inż. Andrzej Bytniewski
09-100 Płońsk, ul. Gen. Śl. Maczka 3
tel.: 23 662-84-28
NIP: 567-101-17-14 REGON: 130124550

Załącznik Nr 2 do
Uchwały LXIII/435/2023
Rady Gminy Płońsk
z dnia 29 czerwca 2023 r.

MAPA EWIDENCYJNA Z POMNIKIEM PRZYRODY
Obiekt: 142009_2.0014 Kluczewo – dz. 114/2
gm. 142009_2. Płońsk
pow. płoński
Ark. 7.182.15.061
skala 1:1000
Układ mapy 2000:7
Płońsk, dn. 24.04.2023 r.

PRZEWODNICZĄCY RADY
GMINY PŁOŃSK

Włodzimierz Kędzik

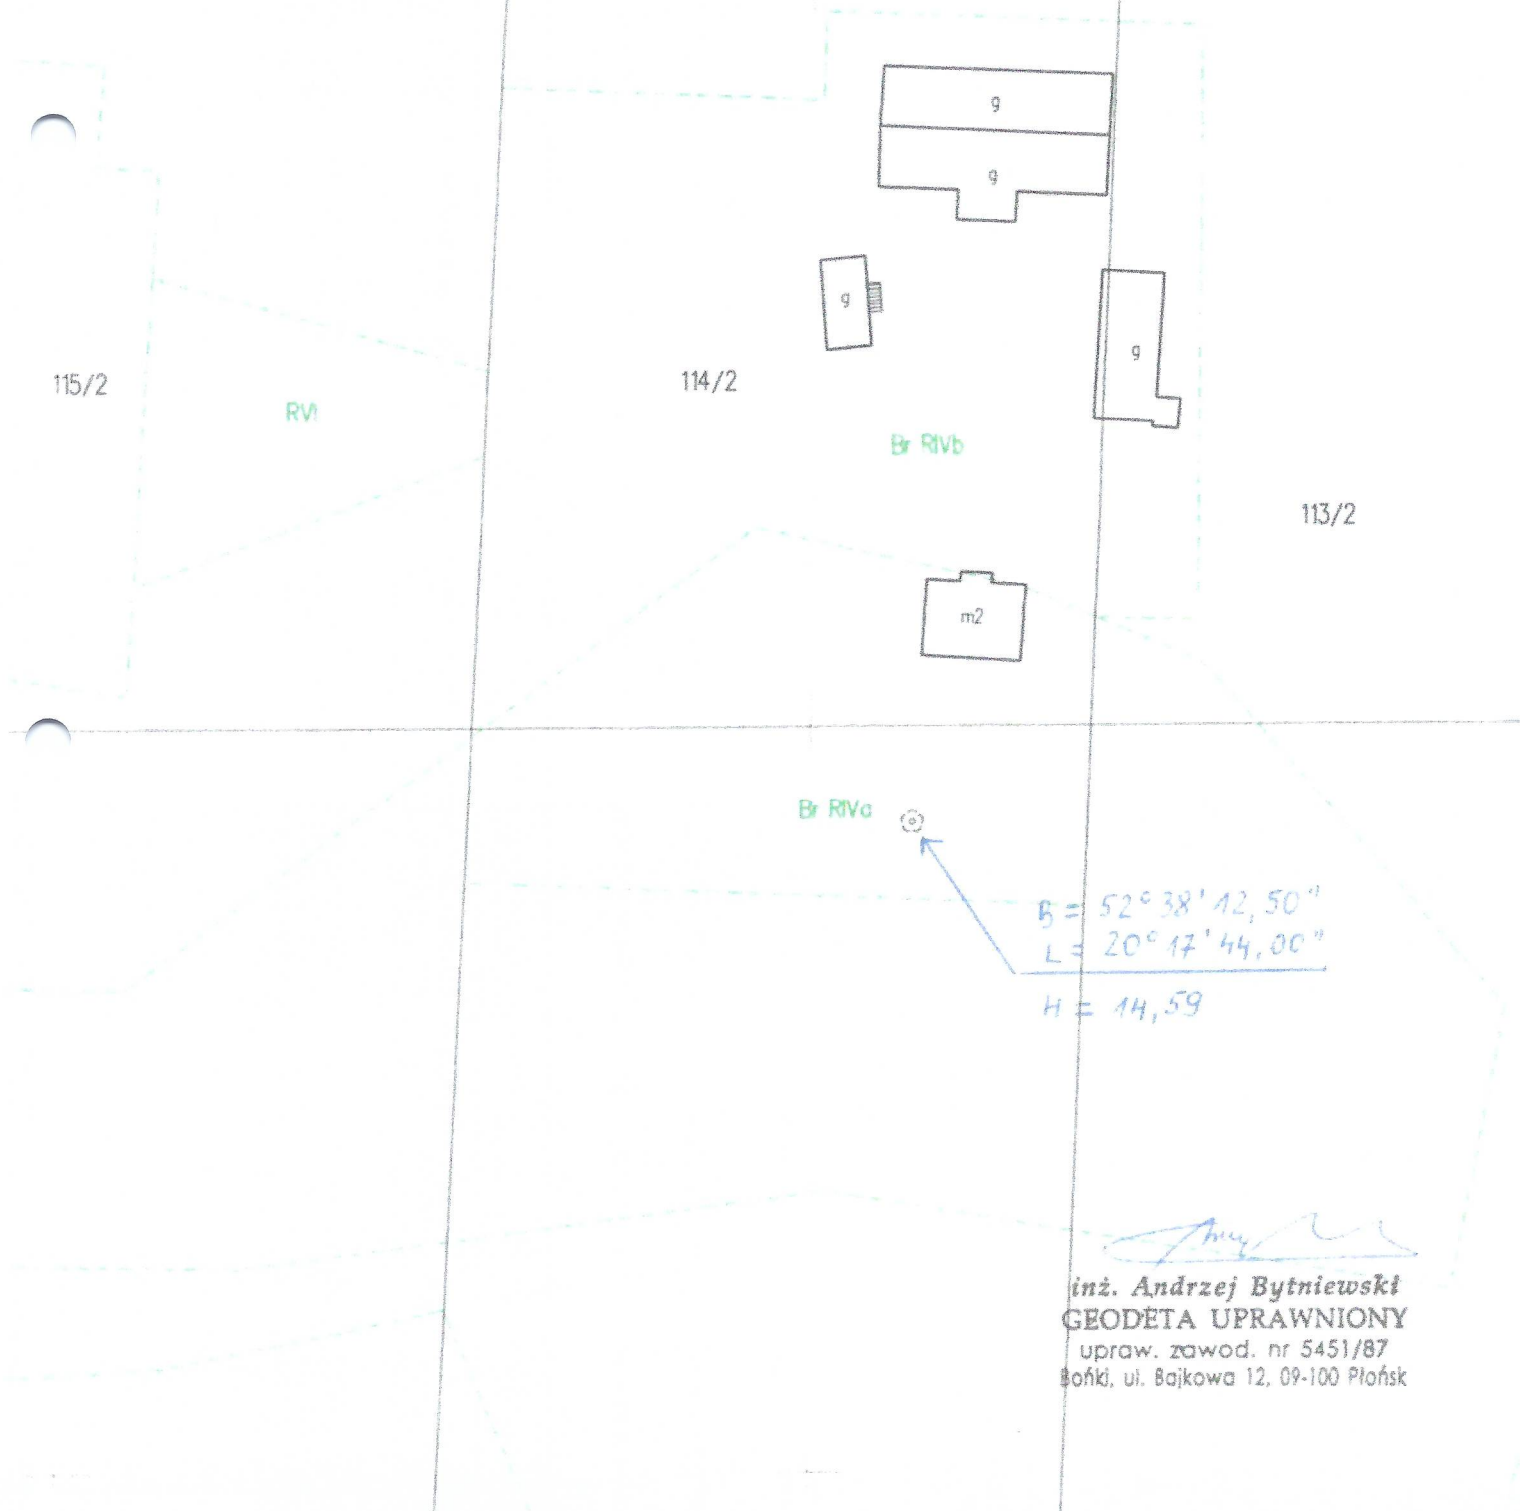

inż. Andrzej Bytniewski
GEODETA UPRAWNIIONY
upraw. zawod. nr 5451/87
Bołki, ul. Bajkowa 12, 09-100 Płońsk