




# MIEJSCOWY PLAN ZAGOSPODAROWANIA PRZESTRZENNEGO CZĘŚCI TERENÓW POŁOŻONYCH WE WSI SIEDLIN GMINA PŁOŃSK SKALA 1:1000

ZAŁĄCZNIK NR 1  
DO UCHWAŁY NR .....  
RADY GMINY PŁOŃSK  
Z DNIA ..... 2024 R.

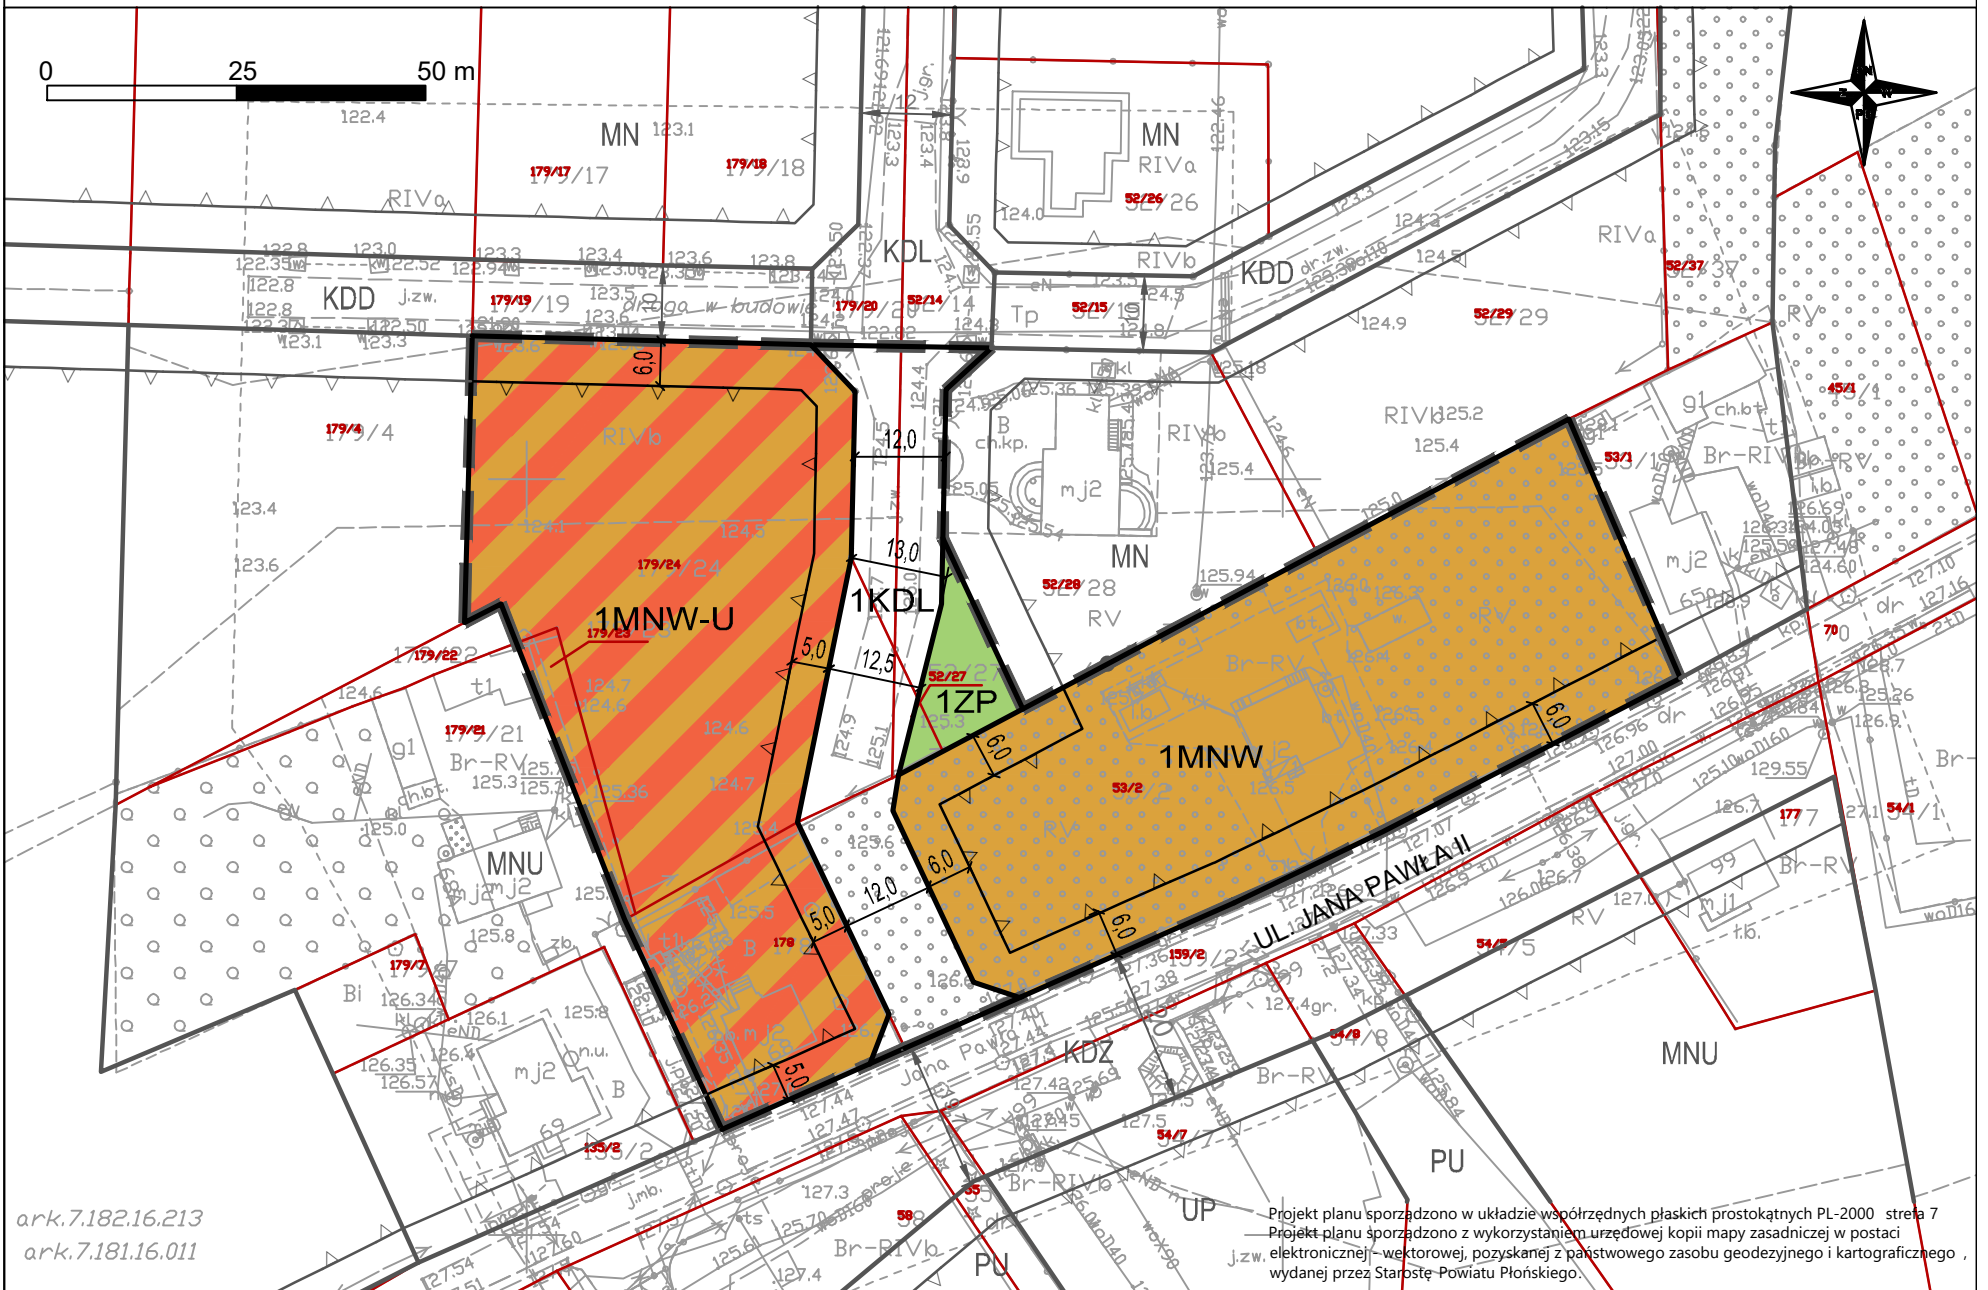

ark.7.182.16.213  
ark.7.181.16.011

Projekt planu sporządzono w układzie współrzędnych płaskich prostokątnych PL-2000 strefa 7  
Projekt planu sporządzono z wykorzystaniem urzędowej kopii mapy zasadniczej w postaci  
elektronicznej - wektorowej, pozyskanej z państwowego zasobu geodezyjnego i kartograficznego,  
wydanej przez Starostę Powiatu Płońskiego.

## OZNACZENIA GRAFICZNE BĘDĄCE USTALENIAMI PLANU


- GRANICA OBSZARU OBJĘTEGO MIEJSCOWYM PLANEM ZAGOSPODAROWANIA PRZESTRZENNEGO
- LINIE ROZGRANICZAJĄCE TERENY O RÓŻNYM PRZEZNACZENIU LUB RÓŻNYCH ZASADACH ZAGOSPODAROWANIA
- NIEPRZEKRACZALNE LINIE ZABUDOWY
- ZWYMIAROWANE ODLEGŁOŚCI W METRACH

## PRZEZNACZENIE TERENÓW OZNACZONE SYMBOLAMI

- MNW TEREN ZABUDOWY MIESZKANIOWEJ JEDNORODZINNEJ WOLNOSTOJĄCEJ
- MNW-U TEREN ZABUDOWY MIESZKANIOWEJ JEDNORODZINNEJ WOLNOSTOJĄCEJ LUB USŁUGOWEJ
- ZP TEREN ZIELENI URZĄDZONEJ
- KDL TEREN DROGI LOKALNEJ

## POZOSTAŁE OZNACZENIA ELEMENTÓW INFORMACYJNYCH NIEBĘDĄCYCH USTALENIAMI PLANU

- GRANICE I NUMERY DZIAŁEK EWIDENCYJNYCH
- LINIE ROZGRANICZAJĄCE I SYMBOLE PRZEZNACZENIA POZA OBSZAREM PLANU
- NIEPRZEKRACZALNE LINIE ZABUDOWY POZA OBSZAREM PLANU
- UL. JANA PAWŁA II NAZWY ULIC
- WYMIAROWANIE WYBRANYCH ELEMENTÓW ZAGOSPODAROWANIA POZA OBSZAREM PLANU

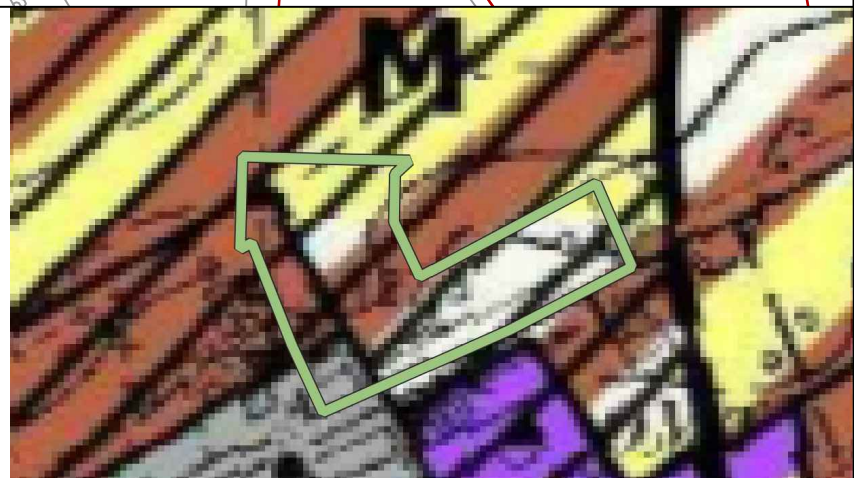

- GRANICA PLANU MIEJSCOWEGO
- skupiska istniejącej zabudowy mieszkaniowo-usługowej
- tereny preferowane pod zainwestowanie mieszkaniowo-usługowe
- użytki rolne o korzystnych warunkach do produkcji rolnej
- tereny objęte obowiązującymi m.p.z.p.
- planowany teren drogi krajowej nr 7

CAŁY OBSZAR PLANU POŁOŻONY JEST W GRANICACH  
NIEUDOKUMENTOWANEGO ZBIORNIKA WÓD PODZIEMNYCH GZWP2151  
"SUBNIECKA WARSZAWSKA - CZĘŚĆ CENTRALNA"

Tytuł opracowania	MIEJSCOWY PLAN ZAGOSPODAROWANIA PRZESTRZENNEGO CZĘŚCI TERENÓW POŁOŻONYCH WE WSI SIEDLIN GMINA PŁOŃSK		
Sporządził	WÓJT GMINY PŁOŃSK ul. Pułtуска 39 09-100 Płońsk		
Opracował	<b>Spółka z o.o.</b>		
Zespół autorski	mgr inż. arch. Grzegorz Chojnacki - kierownik pracowni - upr. urb. nr 1628, zaśw. OIU nr rej. WA-026 mgr inż. arch. kraj. Katarzyna Zantonowicz - koordynator projektu, zaśw. OIU nr rej. WA-442 mgr inż. Eliza Marcisz		
Data	Sierpień 2024	Skala	1:1000
Rysunek	ZAŁĄCZNIK NR 1 DO UCHWAŁY ..... RADY GMINY PŁOŃSK Z DNIA ..... 2024		