




MIEJSCOWY PLAN ZAGOSPODAROWANIA PRZESTRZENNEGO CZĘŚCI TERENÓW POŁOŻONYCH W MIEJSCOWOŚCI POŚWIĘTNE GM. PŁOŃSK
SKALA 1:1000

ZAŁĄCZNIK NR 1
DO UCHWAŁY NR.....
RADY GMINY PŁOŃSK Z DNIA
..... 2025 ROKU

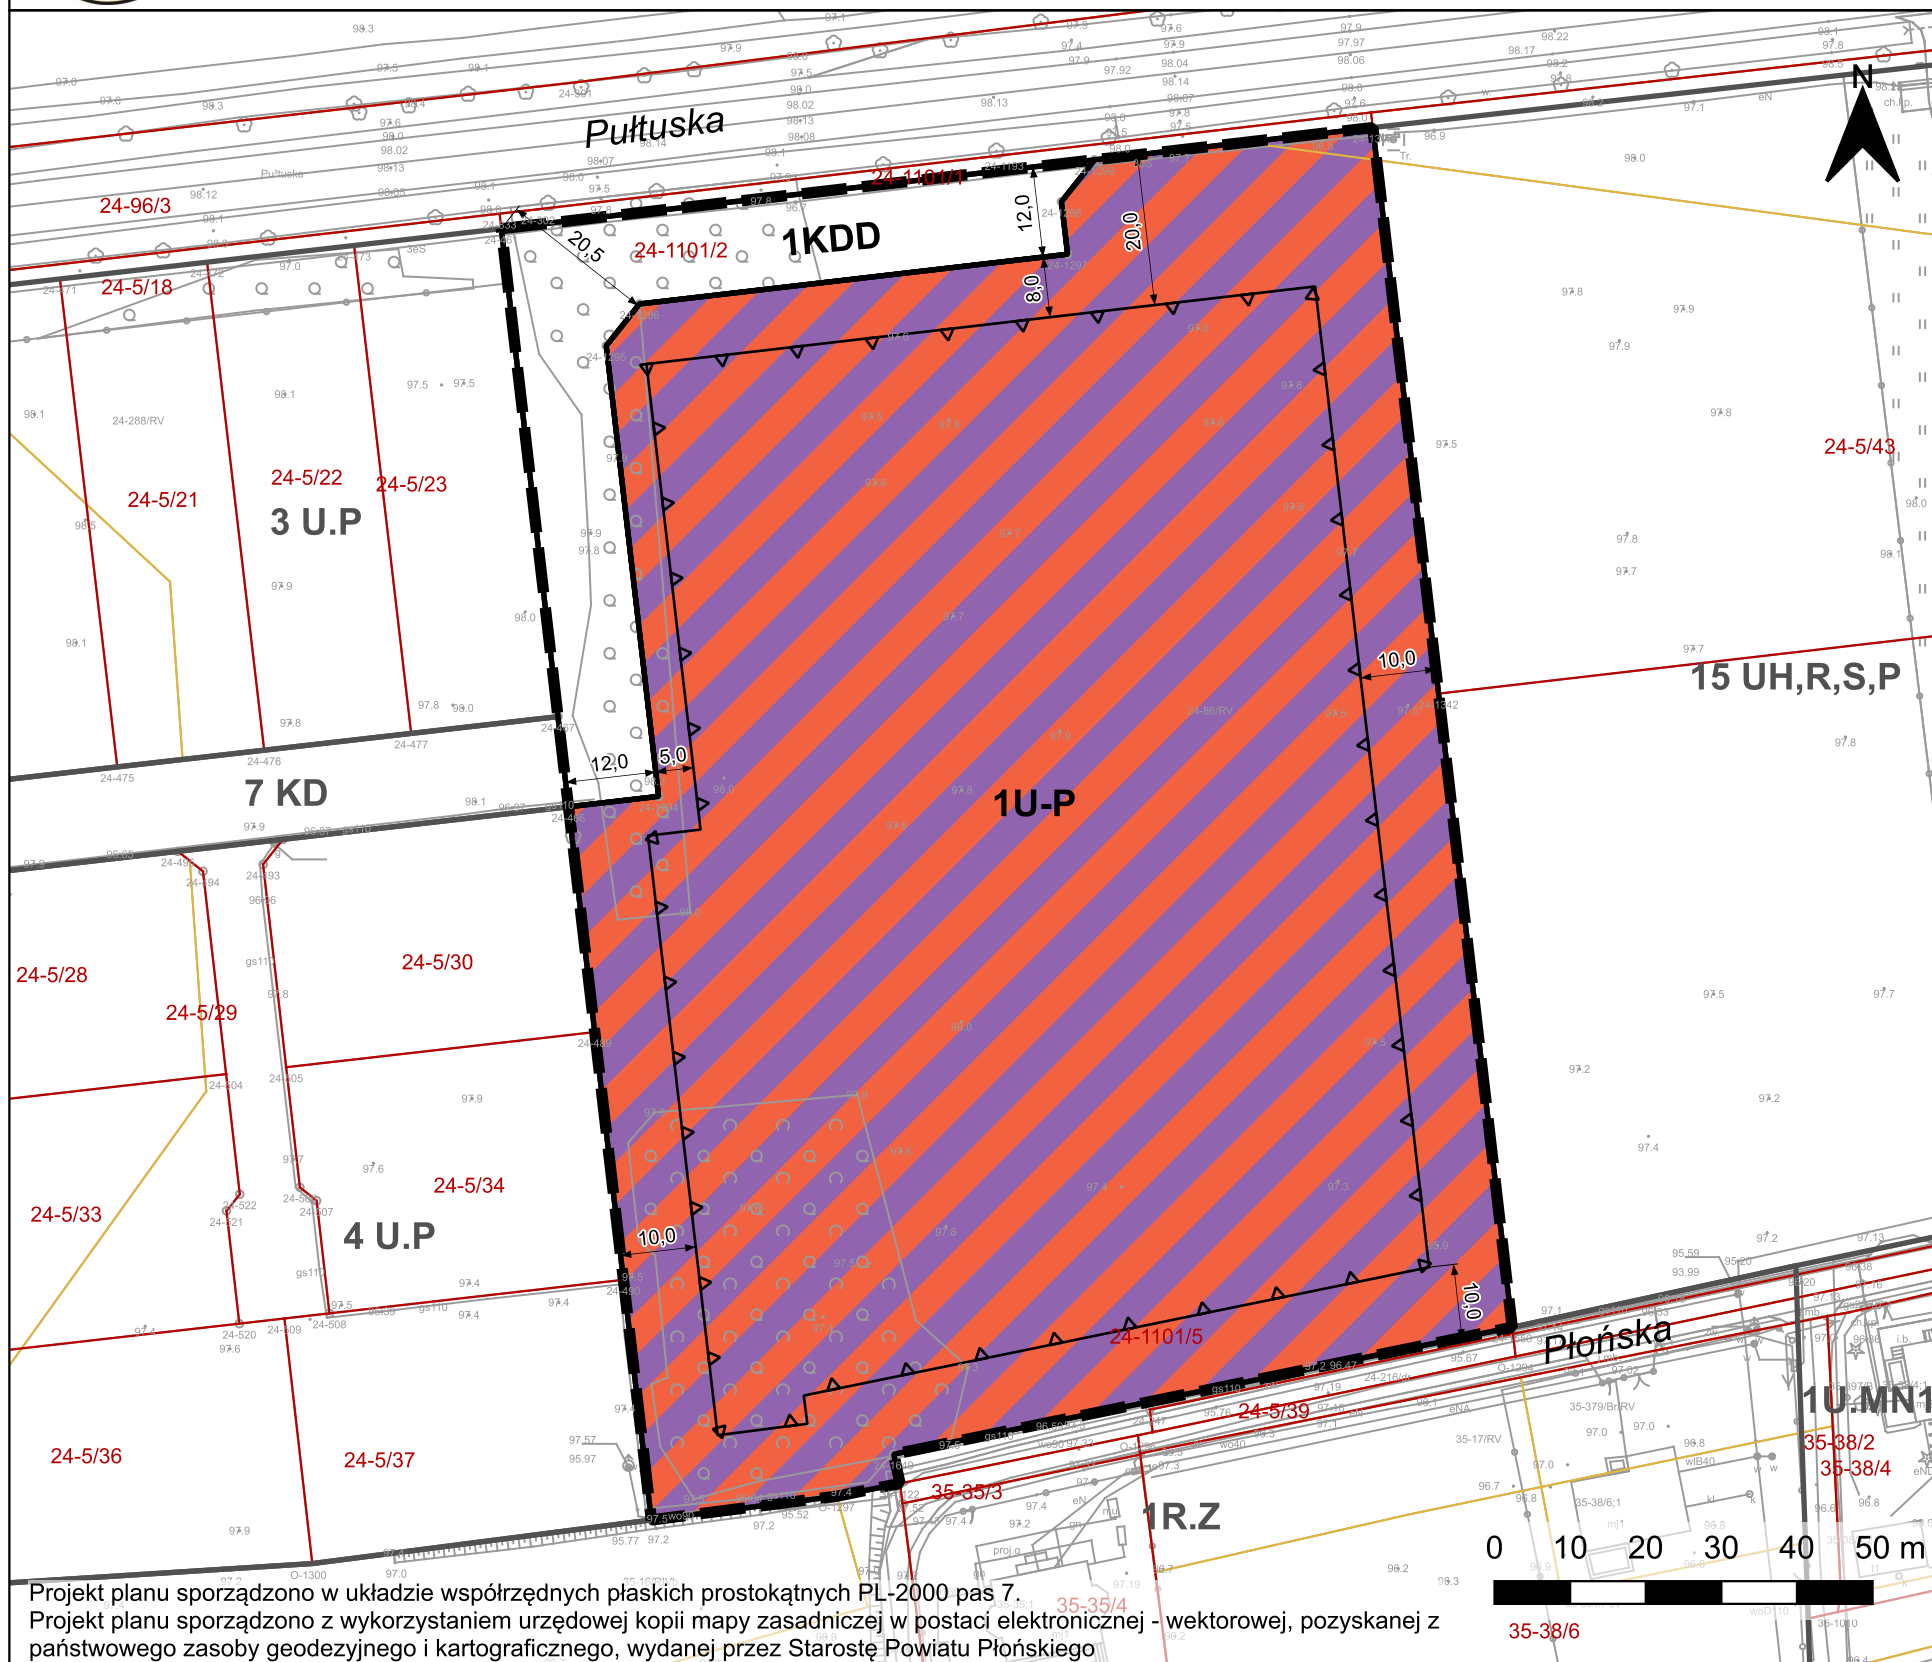

Projekt planu sporządzono w układzie współrzędnych płaskich prostokątnych PL-2000 pas 7.
Projekt planu sporządzono z wykorzystaniem urzędowej kopii mapy zasadniczej w postaci elektronicznej - wektorowej, pozyskanej z państwowego zasoby geodezyjnego i kartograficznego, wydanej przez Starostę Powiatu Płońskiego

OZNACZENIA GRAFICZNE BĘDĄCE USTALENIAMI PLANU

- GRANICA OBSZARU OBJĘTEGO MIEJSCOWYM PLANEM ZAGOSPODAROWANIA PRZESTRZENNEGO
- NIEPRZEKRACZALNA LINIA ZABUDOWY
- LINIE ROZGRANICZAJĄCE TERENY O RÓŻNYM PRZEZNACZENIU LUB RÓŻNYCH ZASADACH ZAGOSPODAROWANIA
- ZWYMIAROWANE ODLEGŁOŚCI W METRACH

PRZEZNACZENIE TERENÓW OZNACZONE SYMBOLAMI


- U-P** TEREN USŁUG LUB PRODUKCJI
- KDD** TEREN DROGI DOJAZDOWEJ

POZOSTAŁE OZNACZENIA ELEMENTÓW INFORMACYJNYCH NIEBĘDĄCYCH USTALENIAMI PLANU

- Pułtуска* NAZWY ULIC
- 24-5/34** GRANICE I NUMERY DZIAŁEK EWIDENCYJNYCH
- 3 U.P** LINIE ROZGRANICZAJĄCE I SYMBOLE PRZEZNACZENIA POZA OBSZAREM PLANU

Cały obszar planu położony jest w granicach nieudokumentowanego zbiornika wód podziemnych GZWP 2151 "Subniecka Warszawska - część centralna"

WYRYS ZE STUDIUM UWARUNKOWAŃ I KIERUNKÓW ZAGOSPODAROWANIA PRZESTRZENNEGO GMINY PŁOŃSK UCHWAŁONEGO UCHWAŁĄ NR XXXVI/248/2017 RADY GMINY PŁOŃSK Z DNIA 18 SIERPNIA 2017 r.

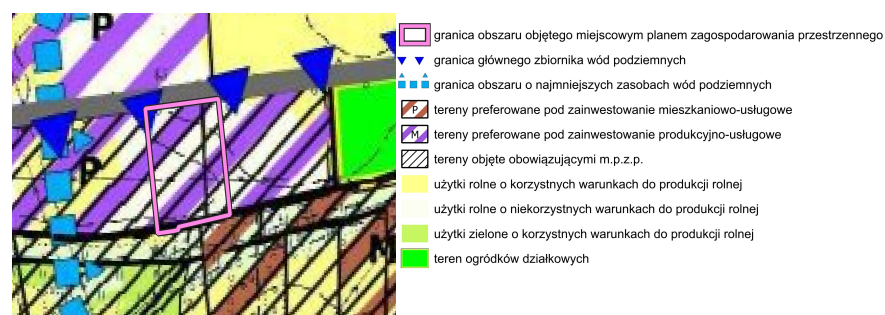

| | | |
|-------------------|--|--------------|
| Tytuł opracowania | Miejscowy plan zagospodarowania przestrzennego części terenów położonych w miejscowości Poświętne gm. Płońsk | |
| Sporządził | WÓJT GMINY PŁOŃSK ul. Pułtуска 39 09-100 Płońsk | |
| Opracował | | |
| Zespół autorski | mgr inż. arch. Grzegorz Chojnacki - kierownik pracowni - upr. urb. nr 1628, zaśw. OIU nr rej. WA-026 mgr inż. arch. kraj. Katarzyna Zantonowicz - koordynator projektu, zaśw. OIU nr rej. WA-44 mgr inż. Eliza Marcisz mgr Daniel Czajkowski inż. Jakub Ramotowski | |
| Data | 2025 | Skala 1:1000 |
| Rysunek | ZAŁĄCZNIK NR 1 DO UCHWAŁY RADY GMINY PŁOŃSK Z DNIA 2025 | |