




**MIEJSCOWY PLAN ZAGOSPODAROWANIA PRZESTRZENNEGO CZĘŚCI
TERENÓW POŁOŻONYCH W MIEJSCOWOŚCI ARCELIN GM. PŁOŃSK
SKALA 1:1000**

ZAŁĄCZNIK NR 1
DO UCHWAŁY NR.....
RADY GMINY PŁOŃSK Z DNIA
..... 2025 ROKU

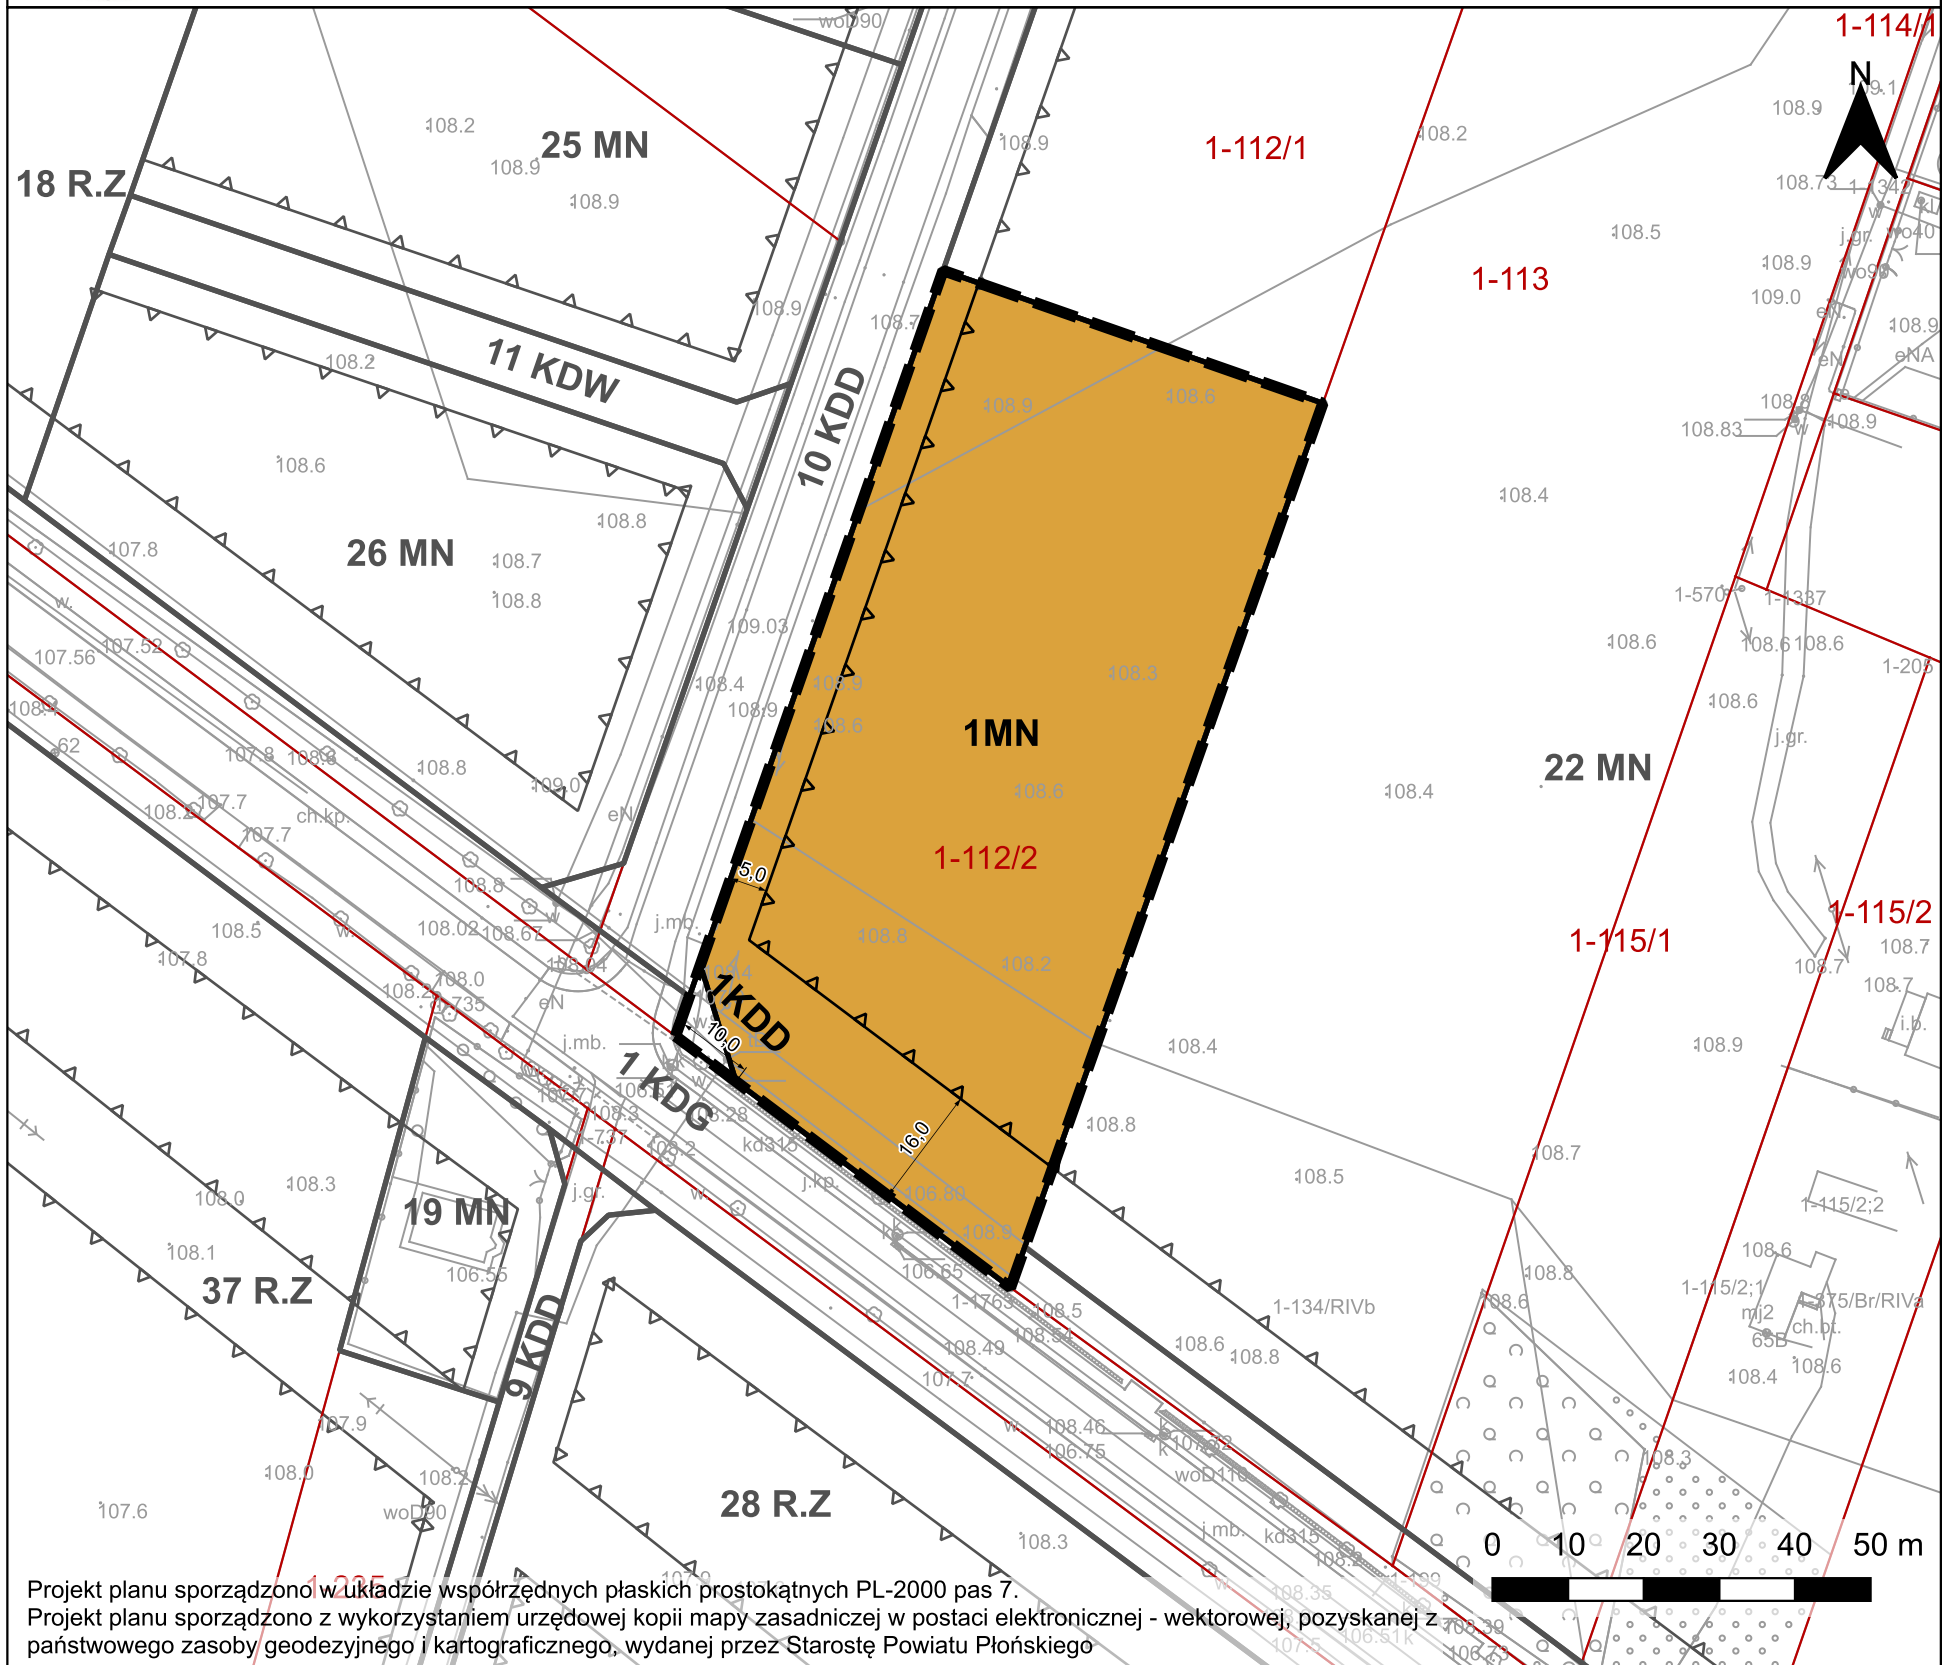

Projekt planu sporządzono w układzie współrzędnych płaskich prostokątnych PL-2000 pas 7.
Projekt planu sporządzono z wykorzystaniem urzędowej kopii mapy zasadniczej w postaci elektronicznej - wektorowej, pozyskanej z państwowego zasoby geodezyjnego i kartograficznego, wydanej przez Starostę Powiatu Płońskiego

OZNACZENIA GRAFICZNE BĘDĄCE USTALENIAMI PLANU

- GRANICA OBSZARU OBJĘTEGO MIEJSCOWYM PLANEM ZAGOSPODAROWANIA PRZESTRZENNEGO
- NIEPRZEKRACZALNA LINIA ZABUDOWY
- LINIE ROZGRANICZAJĄCE TERENY O RÓŻNYM PRZEZNACZENIU LUB RÓŻNYCH ZASADACH ZAGOSPODAROWANIA
- ZWYMIAROWANE ODLEGŁOŚCI W METRACH

PRZEZNACZENIE TERENÓW OZNACZONE SYMBOLAMI

- MN** TEREN ZABUDOWY MIESZKANIOWEJ JEDNORODZINNEJ
- KDD** TEREN DROGI DOJAZDOWEJ

POZOSTAŁE OZNACZENIA ELEMENTÓW INFORMACYJNYCH NIEBĘDĄCYCH USTALENIAMI PLANU

- 112/2** GRANICE I NUMERY DZIAŁEK EWIDENCYJNYCH
- 26 MN** LINIE ROZGRANICZAJĄCE I SYMBOLE PRZEZNACZENIA POZA OBSZAREM PLANU
- NIEPRZEKRACZALNA LINIA ZABUDOWY POZA OBSZAREM PLANU

Cały obszar planu położony jest w granicach nieudokumentowanego zbiornika wód podziemnych GZWP 2151 "Subniecka Warszawska - część centralna"

WYRYS ZE STUDIUM UWARUNKOWAŃ I KIERUNKÓW ZAGOSPODAROWANIA PRZESTRZENNEGO GMINY PŁOŃSK UCHWALONEGO UCHWAŁĄ NR XXXVI/248/2017 RADY GMINY PŁOŃSK Z DNIA 18 SIERPNIA 2017 r.



- UŻYTKOWANIE TERENÓW**
- Osadnictwo i gospodarka
 - skupiska istniejącej zabudowy mieszkaniowo-usługowej
 - tereny preferowane pod zainwestowanie mieszkaniowo-usługowe
 - użytki rolne o korzystnych warunkach do produkcji rolnej
 - tereny lasów i zadrzewień
 - Infrastruktura techniczna i komunikacyjna
 - drogi powiatowe
 - główne drogi gminne
 - preferowany przebieg ścieżek rowerowych
 - OBSZARY O INDYWIDUALNYCH CECHACH I SPOSOBIE ZAGOSPODAROWANIA PRZESTRZENNEGO
 - granica obszaru o najmniejszych zasobach wód podziemnych
 - Granica opracowania planu

Tytuł opracowania	Miejscowy plan zagospodarowania przestrzennego części terenów położonych w miejscowości Arcelin gm. Płońsk
Sporządził	WÓJT GMINY PŁOŃSK ul. Pułtuską 39 09-100 Płońsk
Opracował	KANON Spółka z o.o.
Zespół autorski	mgr inż. arch. Grzegorz Chojnacki - kierownik pracowni - upr. urb. nr 1628, zaśw. OIU nr rej. WA-026 mgr inż. arch. kraj. Katarzyna Zantonowicz - koordynator projektu, zaśw. OIU nr rej. WA-44 mgr inż. Eliza Marcisz mgr Daniel Czajkowski inż. Jakub Ramotowski
Data	2025 Skala 1:1000
Rysunek	ZAŁĄCZNIK NR 1 DO UCHWAŁY RADY GMINY PŁOŃSK Z DNIA 2025