


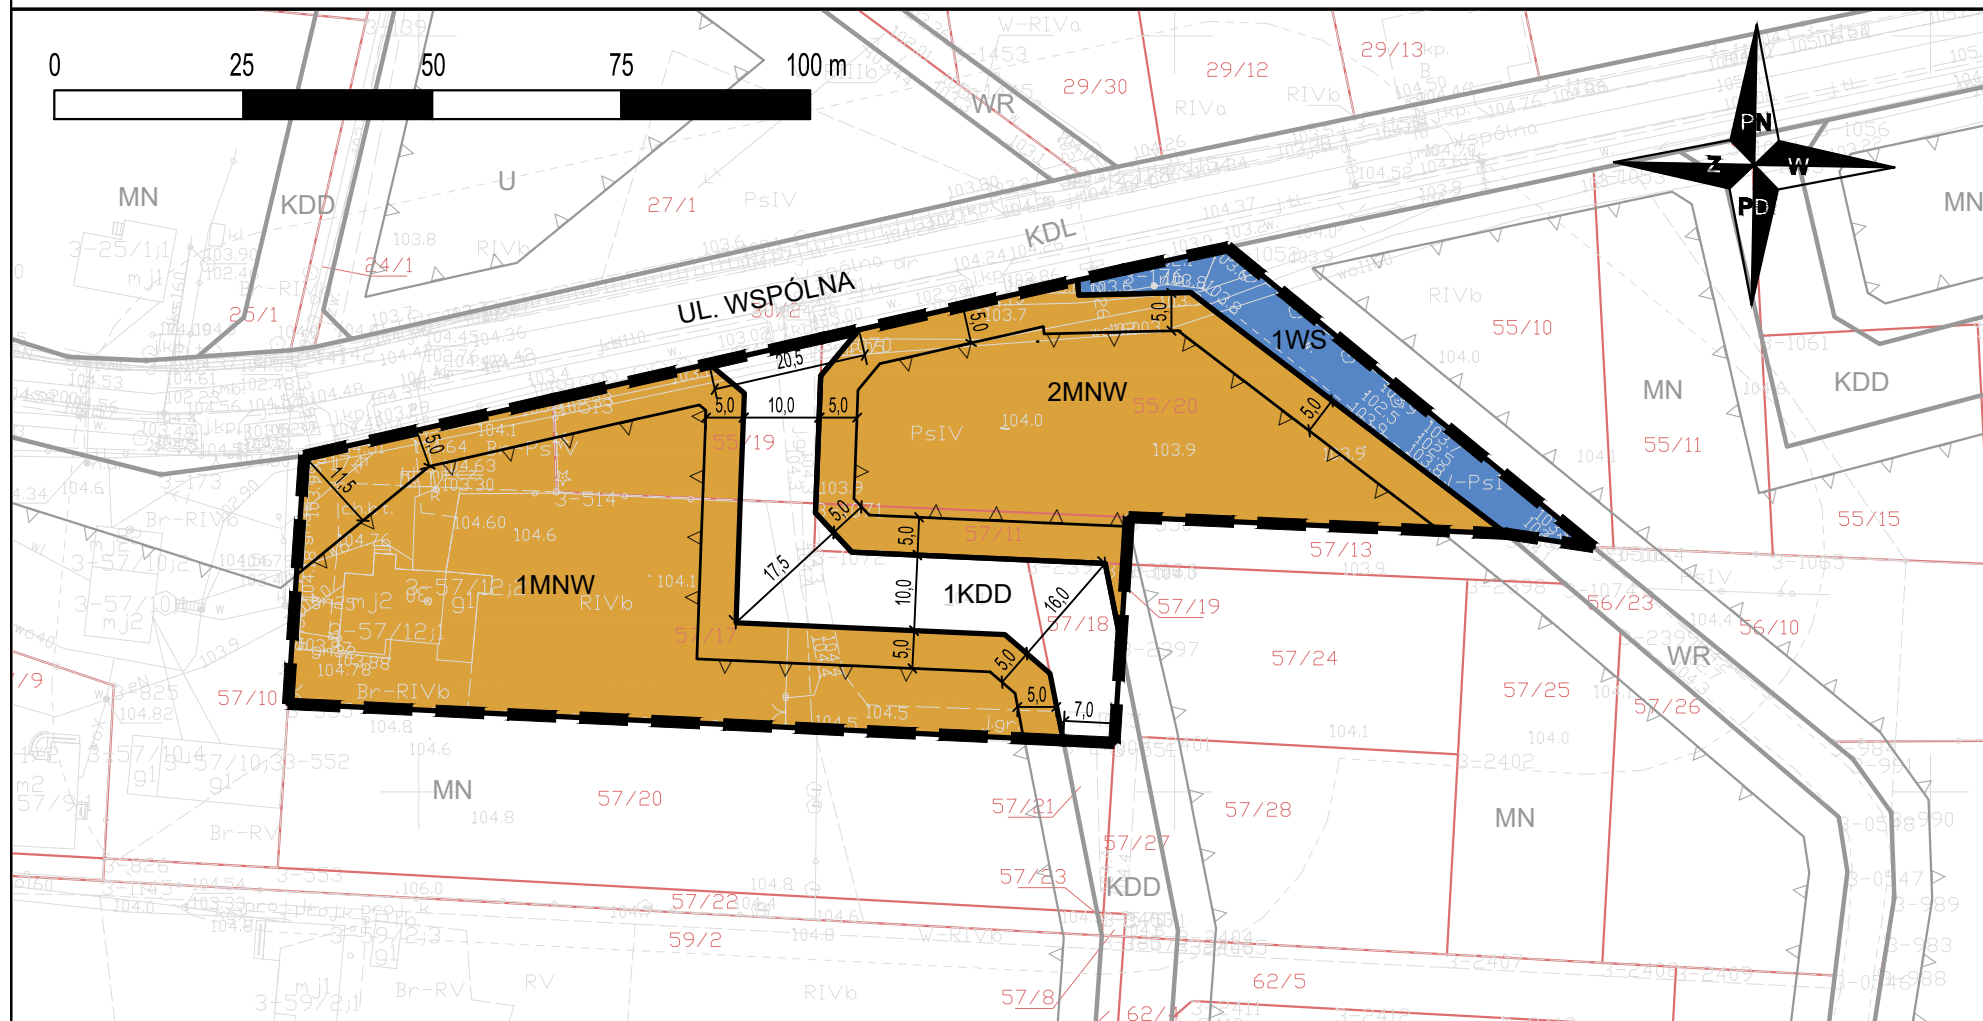

# MIEJSCOWY PLAN ZAGOSPODAROWANIA PRZESTRZENNEGO CZĘŚCI TERENÓW POŁOŻONYCH WE WSI BOŃKI GM. PŁOŃSK

ZWANY BOŃKI DROGA W REJONIE UL. WSPÓLNEJ  
SKALA 1:1000

Załącznik nr 1  
do Uchwały Nr .....  
Rady Gminy Płońsk  
z dnia ..... 2025 roku



## OZNACZENIA GRAFICZNE BĘDĄCE USTALENIAMI PLANU


- GRANICA OBSZARU OBJĘTEGO MIEJSCOWYM PLANEM ZAGOSPODAROWANIA PRZESTRZENNEGO
- LINIE ROZGRANICZAJĄCE TERENY O RÓŻNYM PRZEZNACZENIU LUB RÓŻNYCH ZASADACH ZAGOSPODAROWANIA
- NIEPRZEKRACZALNE LINIE ZABUDOWY
- ZWYMIAROWANE ODLEGŁOŚCI W METRACH

## PRZEZNACZENIE TERENÓW OZNACZONE SYMBOLAMI

- MNW TERENY ZABUDOWY MIESZKANIOWEJ JEDNORODZINNEJ WOLNOSTOJĄCEJ
- WS TEREN WÓD POWIERZCHNIOWYCH ŚRÓDLĄDOWYCH
- KDD TEREN DROGI DOJAZDOWEJ

## POZOSTAŁE OZNACZENIA ELEMENTÓW INFORMACYJNYCH NIEBĄDĄCYCH USTALENIAMI PLANU

- 55/20 GRANICE I NUMERY DZIAŁEK EWIDENCYJNYCH
- KDD LINIE ROZGRANICZAJĄCE I SYMBOLE PRZEZNACZENIA POZA OBSZAREM PLANU
- NIEPRZEKRACZALNE LINIE ZABUDOWY POZA OBSZAREM PLANU
- UL. WSPÓLNA NAZWY ULIC

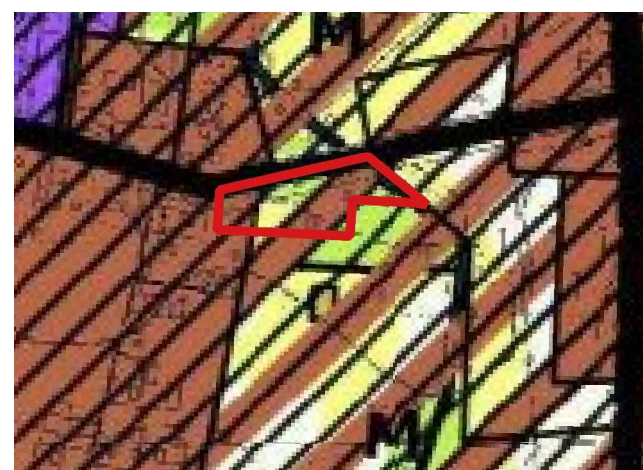

WYRYS ZE STUDIUM UWARUNKOWAŃ I KIERUNKÓW ZAGOSPODAROWANIA PRZESTRZENNEGO GMINY PŁOŃSK UCHWALONEGO UCHWAŁĄ NR XXXVII/248/2017 RADY GMINY PŁOŃSK Z DNIA 18 SIERPNI 2017 R.

- granica obszaru objęta planem miejscowym
- skupiska istniejącej zabudowy mieszkaniowo-usługowej
- tereny istniejącego zainwestowania produkcyjno-usługowego
- tereny preferowane pod zainwestowanie mieszkaniowo-usługowe
- tereny objęte obowiązującymi m.p.z.p
- użytki rolne o korzystnych warunkach do produkcji rolnej
- użytki rolne o niekorzystnych warunkach do produkcji rolnej
- użytki zielone o korzystnych warunkach do produkcji rolnej
- użytki zielone o niekorzystnych warunkach do produkcji rolnej
- główne drogi gminne

Projekt planu sporządzono w układzie współrzędnych płaskich prostokątnych PL-2000 pas 7.  
Projekt planu sporządzono z wykorzystaniem urzędowej kopii mapy zasadniczej w postaci elektronicznej - wektorowej, pozyskanej z państwowego zasobu geodezyjnego i kartograficznego, wydanej przez starostę Płońskiego

Cały obszar planu położony jest w granicach nieudokumentowanego zbiornika wód podziemnych GZWP 2151 "Subniecka Warszawska - część centralna"

Tytuł opracowania	MIEJSCOWY PLAN ZAGOSPODAROWANIA PRZESTRZENNEGO CZĘŚCI TERENÓW POŁOŻONYCH WE WSI BOŃKI GM. PŁOŃSK		
Sporządził	WÓJT GMINY PŁOŃSK ul. Pułtуска 39 09-100 Płońsk		
Opracował			
Zespół autorski	mgr inż. arch. Grzegorz Chojnacki - kierownik pracowni - upr. urb. nr 1628, zaśw. OIU nr rej. WA-026 mgr inż. arch. Katarzyna Zantonowicz - koordynator projektu, zaśw. OIU nr rej. WA-442 mgr inż. Eliza Marcisz mgr Daniel Czajkowski inż. Jakub Ramotowski		
Data	2025	Skala	1:1000
Rysunek	ZAŁĄCZNIK NR 1 DO UCHWAŁY ..... RADY GMINY PŁOŃSK Z DNIA ..... 2025		