


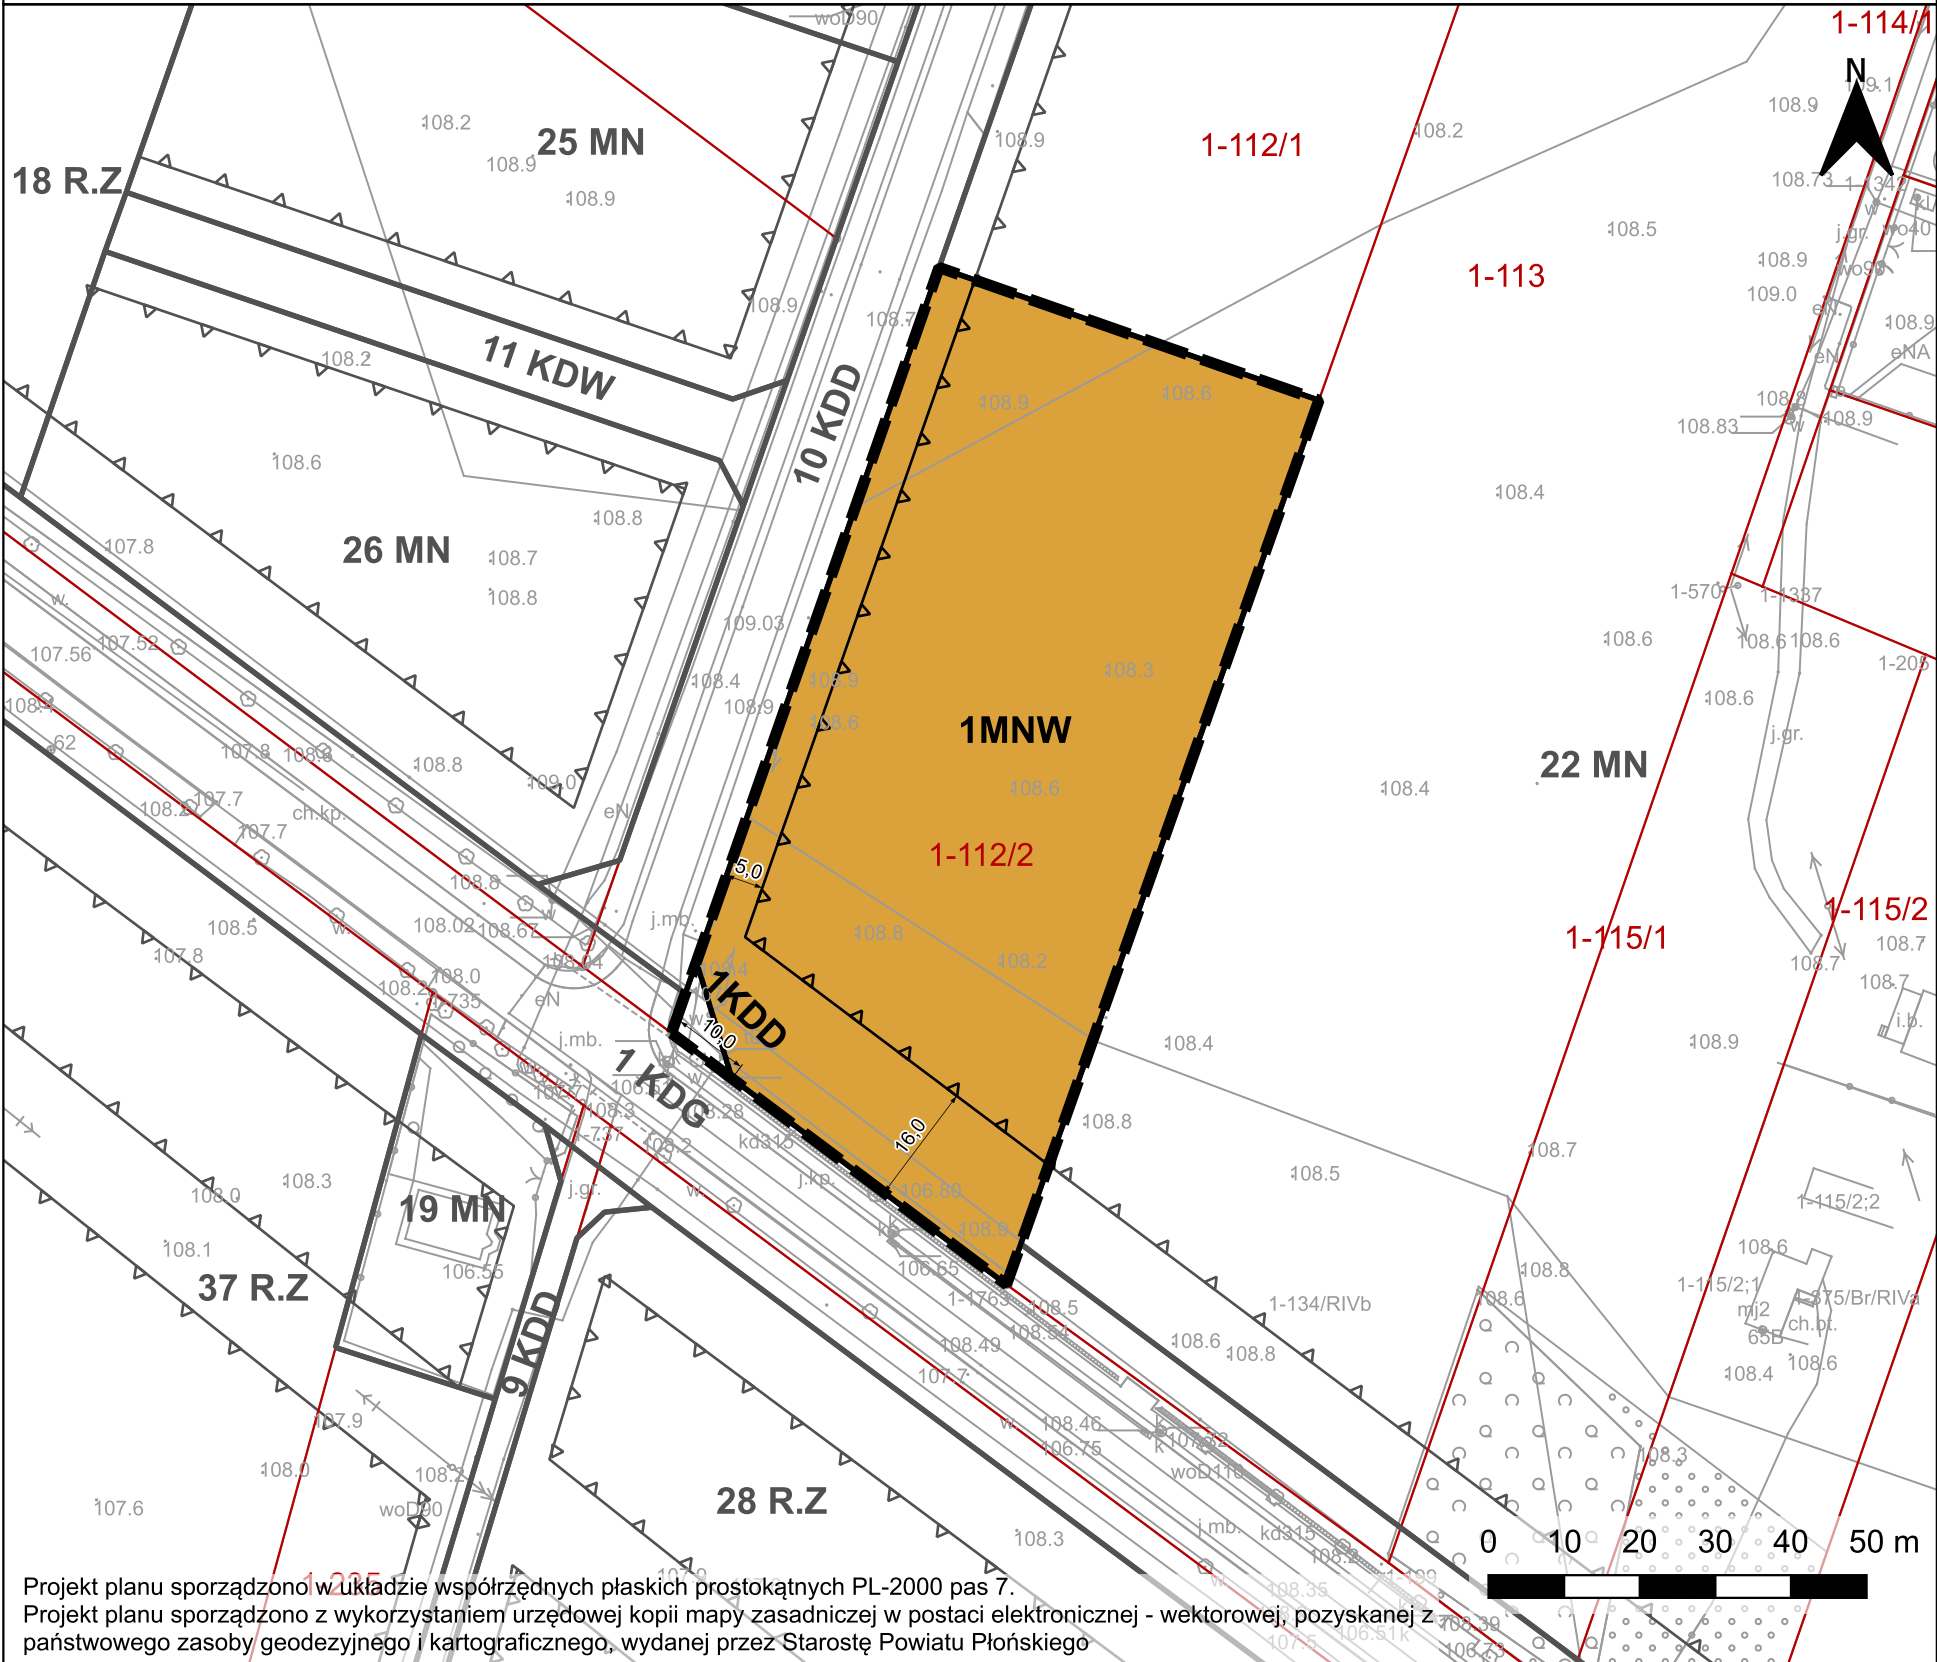

Projekt planu sporządzono w układzie współrzędnych płaskich prostokątnych PL-2000 pas 7.
Projekt planu sporządzono z wykorzystaniem urzędowej kopii mapy zasadniczej w postaci elektronicznej - wektorowej, pozyskanej z państwowego zasobu geodezyjnego i kartograficznego, wydanej przez Starostę Powiatu Płońskiego

OZNACZENIA GRAFICZNE BĘDĄCE USTALENIAMI PLANU




GRANICA OBSZARU OBJĘTEGO MIEJSCOWYM PLANEM
ZAGOSPODAROWANIA PRZESTRZENNEGO



NIEPRZEKRACZALNA LINIA ZABUDOWY



LINIE ROZGRANICZAJĄCE TERENY O RÓŻNYM PRZEZNACZENIU
LUB RÓŻNYCH ZASADACH ZAGOSPODAROWANIA

 

ZWYMIAROWANE ODLEGŁOŚCI W METRACH

PRZEZNACZENIE TERENÓW OZNACZONE SYMBOLAMI



TEREN ZABUDOWY MIESZKANIOWEJ JEDNORODZINNEJ
WOLNOSTOJĄCEJ



TEREN DROGI DOJAZDOWEJ

POZOSTAŁE OZNACZENIA ELEMENTÓW
INFORMACYJNYCH NIEBĘDĄCYCH USTALENIAMI PLANU



GRANICE I NUMERY DZIAŁEK EWIDENCYJNYCH



LINIE ROZGRANICZAJĄCE I SYMBOLE PRZEZNACZENIA POZA
OBSZAREM PLANU



NIEPRZEKRACZALNA LINIA ZABUDOWY POZA OBSZAREM PLANU

Cały obszar planu położony jest w granicach nieudokumentowanego zbiornika
wód podziemnych GZWP 2151 "Subniecka Warszawska - część centralna"

WYRYS ZE STUDIUM UWARUNKÓW I KIERUNKÓW ZAGOSPODAROWANIA
PRZESTRZENNEGO GMINY PŁOŃSK UCHWALONEGO UCHWAŁĄ NR XXXVI/248/2017 RADY
GMINY PŁOŃSK Z DNIA 18 SIERPNIA 2017 r.



- UŻYTKOWANIE TERENÓW
- Osadnictwo i gospodarka
 - skupiska istniejącej zabudowy mieszkaniowo-usługowej
 - tereny preferowane pod zainwestowanie mieszkaniowo-usługowe
 - użytki rolne o korzystnych warunkach do produkcji rolnej
 - tereny lasów i zadrzewień
 - Infrastruktura techniczna i komunikacyjna
 - drogi powiatowe
 - główne drogi gminne
 - preferowany przebieg ścieżek rowerowych
 - OBSZARY O INDYWIDUALNYCH CECHACH
I SPOSÓBIE ZAGOSPODAROWANIA PRZESTRZENNEGO
 - granica obszaru o najmniejszych zasobach wód podziemnych
- Granica opracowania planu

Tytuł opracowania	Miejscowy plan zagospodarowania przestrzennego części terenów położonych w miejscowości Arcelin gm. Płońsk	
Sporządził	WÓJT GMINY PŁOŃSK ul. Pułtуска 39 09-100 Płońsk	
Opracował		
Zespół autorski	mgr inż. arch. Grzegorz Chojnacki - kierownik pracowni - upr. urb. nr 1628, zaśw. OIU nr rej. WA-026 mgr inż. arch. kraj. Katarzyna Zantonowicz - koordynator projektu, zaśw. OIU nr rej. WA-44 mgr inż. Eliza Marcisz mgr Daniel Czajkowski inż. Jakub Ramotowski	
Data	2026	Skala 1:1000
Rysunek	Załącznik nr 1 do uchwały nr..... Rady Gminy Płońsk z dnia 2026	