




MIEJSCOWY PLAN ZAGOSPODAROWANIA PRZESTRZENNEGO DLA
DZIAŁKI EWIDENCYJNEJ NR 77/3 POŁOŻONEJ W MIEJSCOWOŚCI BOŃKI
GMINA PŁOŃSK
SKALA 1:1000

ZAŁĄCZNIK NR 1
DO UCHWAŁY NR XXVI/175/2026
RADY GMINY PŁOŃSK
Z DNIA 17 MARCA 2026 ROKU

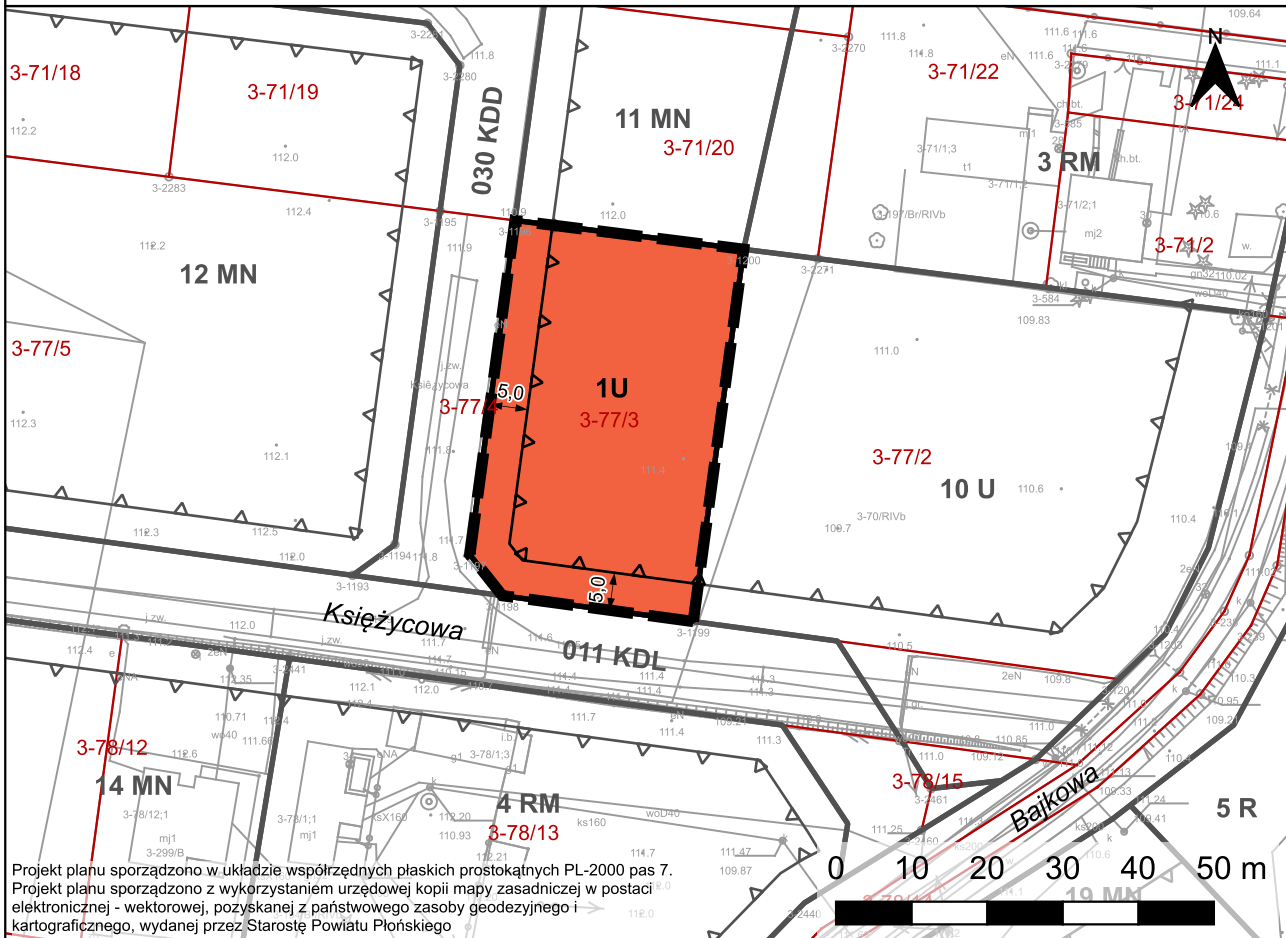

Projekt planu sporządzono w układzie współrzędnych płaskich prostokątnych PL-2000 pas 7.
Projekt planu sporządzono z wykorzystaniem urzędowej kopii mapy zasadniczej w postaci elektronicznej - wektorowej, pozyskanej z państwowego zasobu geodezyjnego i kartograficznego, wydanej przez Starostę Powiatu Płońskiego

OZNACZENIA GRAFICZNE BĘDĄCE USTALENIAMI PLANU

- GRANICA OBSZARU OBJĘTEGO MIEJSCOWYM PLANEM ZAGOSPODAROWANIA PRZESTRZENNEGO
- NIEPRZEKRACZALNA LINIA ZABUDOWY
- LINIE ROZGRANICZAJĄCE TERENY O RÓŻNYM PRZEZNACZENIU LUB RÓŻNYCH ZASADACH ZAGOSPODAROWANIA
- ZWYMIAROWANE ODLEGŁOŚCI W METRACH

PRZEZNACZENIE TERENU OZNACZONE SYMBIEM

- TEREN USŁUG

POZOSTAŁE OZNACZENIA ELEMENTÓW INFORMACYJNYCH NIEBĘDĄCYCH USTALENIAMI PLANU

Księżycowa NAZWY ULIC

- GRANICE I NUMERY DZIAŁEK EWIDENCYJNYCH
- NIEPRZEKRACZALNA LINIA ZABUDOWY POZA OBSZAREM PLANU
- LINIE ROZGRANICZAJĄCE I SYMBOLE PRZEZNACZENIA POZA OBSZAREM PLANU

Cały obszar planu położony jest w granicach nieudokumentowanego zbiornika wód podziemnych GZWP 2151 "Subniecka Warszawska - część centralna"

WYRYS ZE STUDIUM UWARUNKOWAŃ I KIERUNKÓW ZAGOSPODAROWANIA PRZESTRZENNEGO GMINY PŁOŃSK UCHWALONEGO UCHWAŁĄ NR XXXVI/248/2017 RADY GMINY PŁOŃSK Z DNIA 18 SIERPNIA 2017 R.



- granica obszaru objętego miejscowym planem zagospodarowania przestrzennego
- skupiska istniejącej zabudowy mieszkaniowo-usługowej
- tereny preferowane pod zainwestowanie mieszkaniowo-usługowe
- tereny objęte obowiązującymi m.p.z.p.
- użytki rolne o korzystnych warunkach do produkcji rolnej
- użytki rolne o niekorzystnych warunkach do produkcji rolnej
- użytki zielone o korzystnych warunkach do produkcji rolnej

Tytuł opracowania	Miejscowy plan zagospodarowania przestrzennego dla działki ewidencyjnej nr 77/3 położonej w miejscowości Bońki gmina Płońsk	
Sporządził	WÓJT GMINY PŁOŃSK ul. Pułtuska 39 09-100 Płońsk	
Opracował		
Zespół autorski	mgr inż. arch. Grzegorz Chojnacki - kierownik pracowni - upr. urb. nr 1628, zaśw. OIU nr rej. WA-026 mgr inż. arch. kraj. Katarzyna Zantonowicz - koordynator projektu, zaśw. OIU nr rej. WA-44 mgr inż. Eliza Marcisz mgr Daniel Czajkowski inż. Jakub Ramotowski	
Data	2026	Skala 1:1000
Rysunek	ZAŁĄCZNIK NR 1 DO UCHWAŁY NR XXVI/175/2026 RADY GMINY PŁOŃSK Z DNIA 17 MARCA 2026 ROKU	