


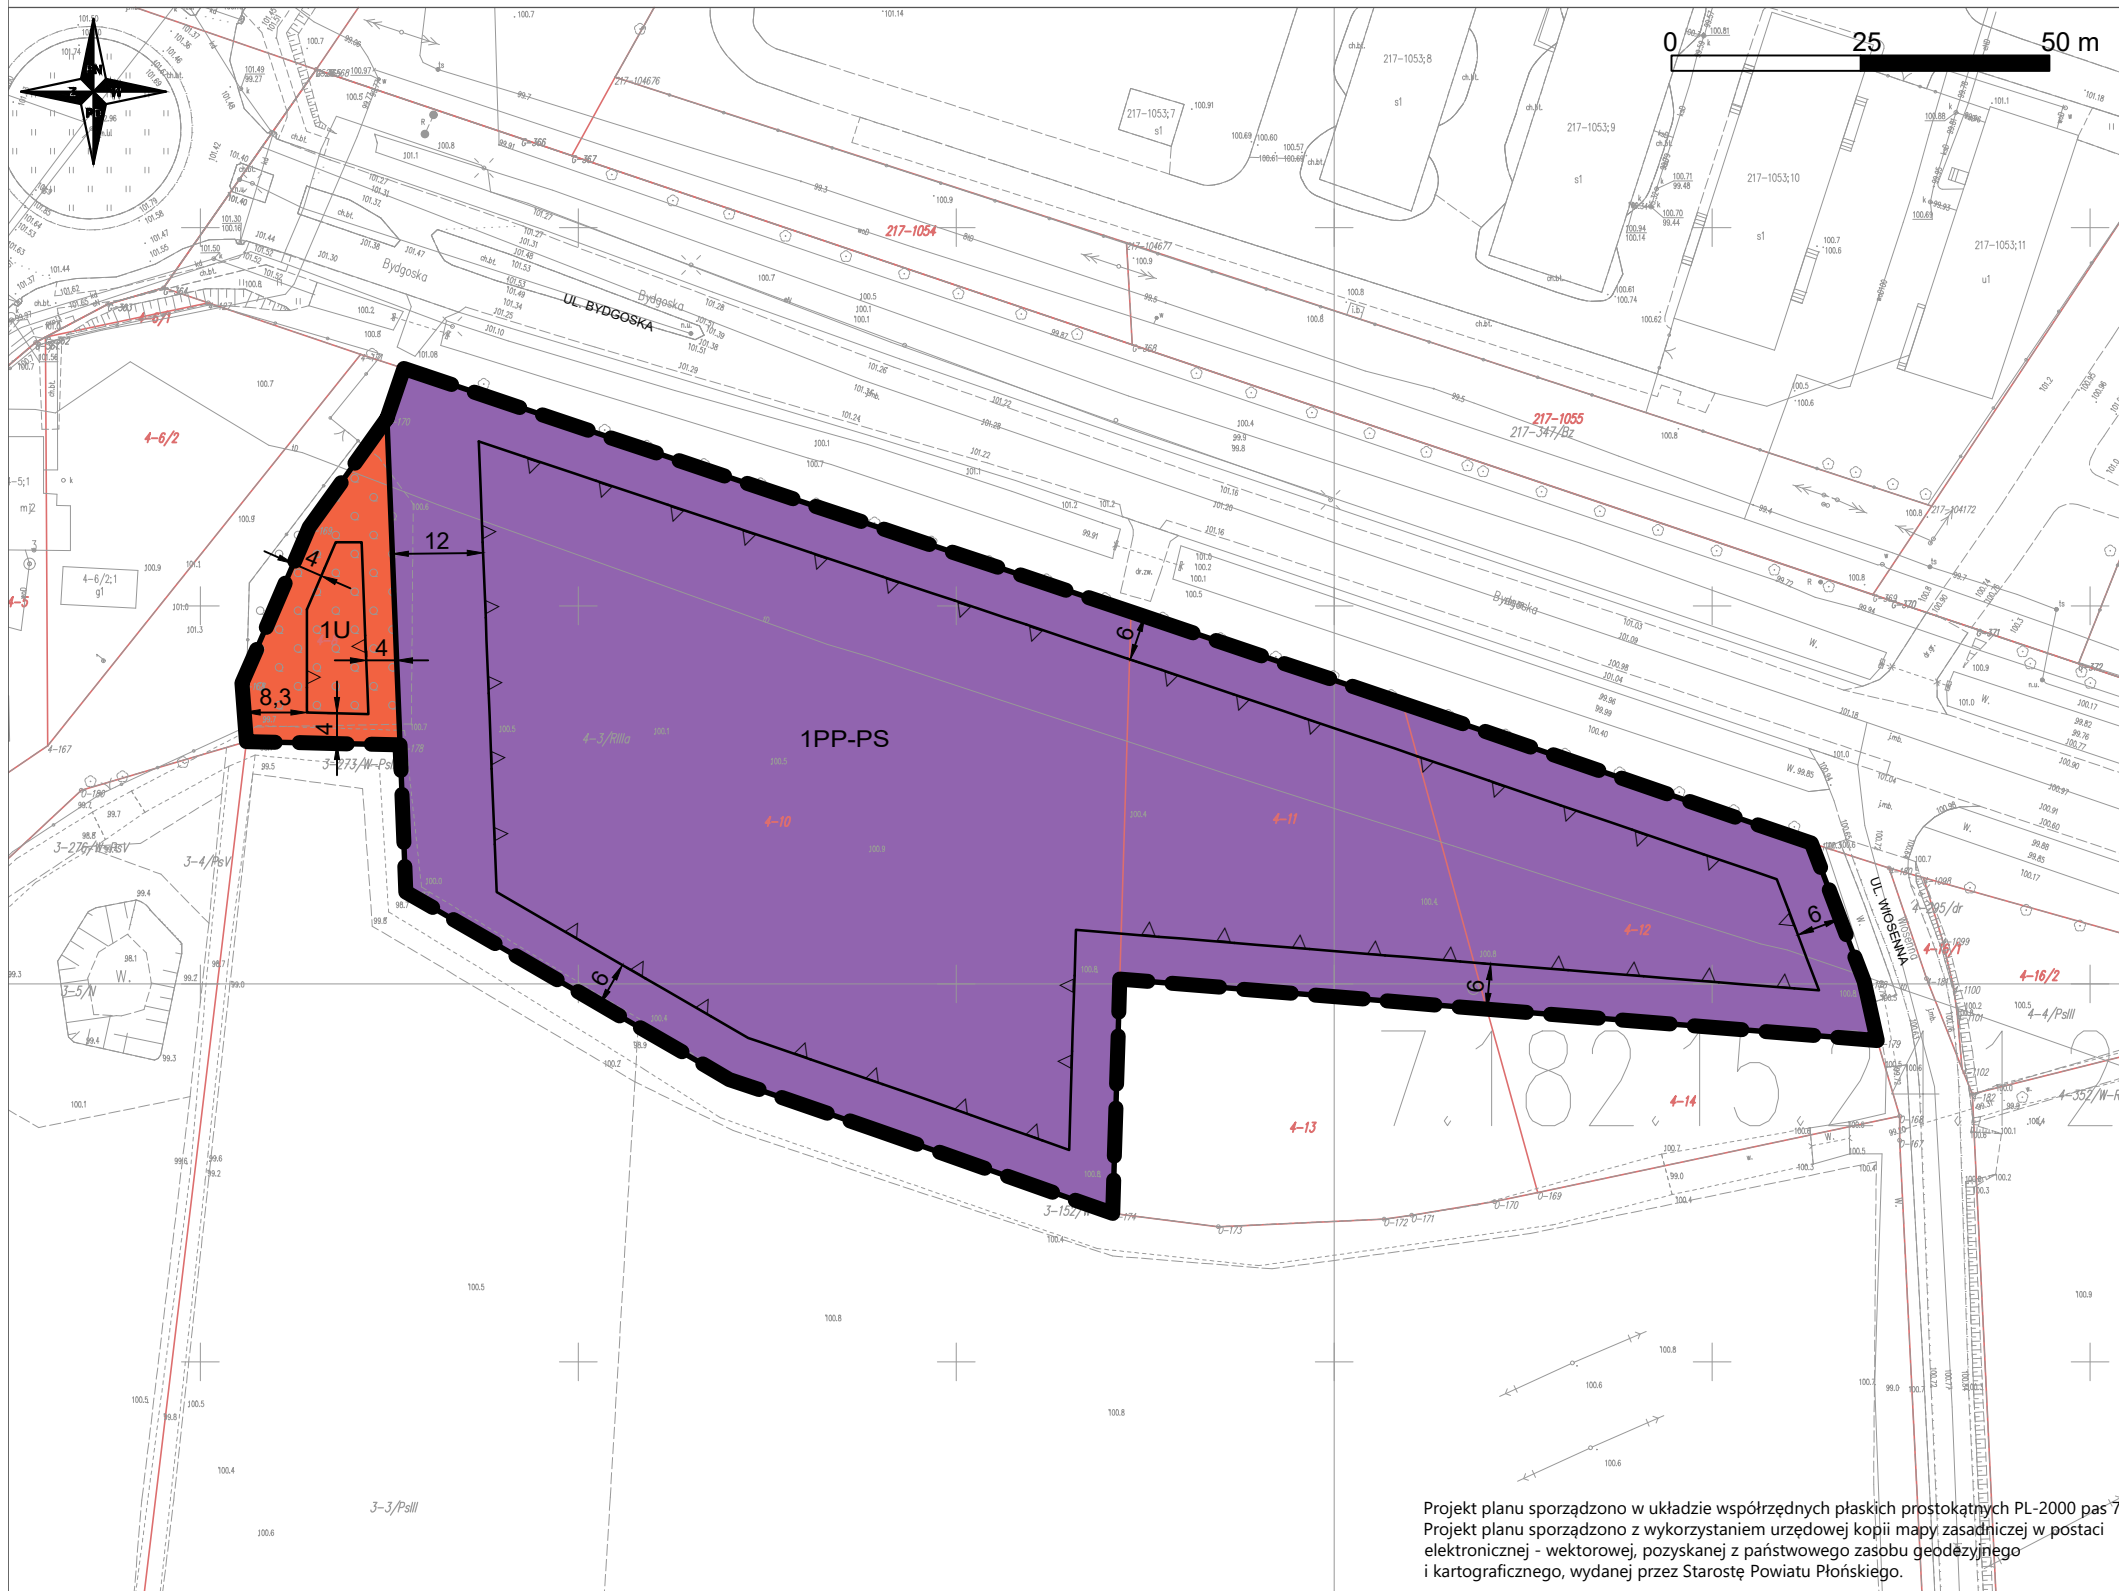

MIEJSCOWY PLAN ZAGOSPODAROWANIA PRZESTRZENNEGO CZĘŚCI TERENÓW POŁOŻONYCH WE WSI BRODY GMINA PŁOŃSK SKALA 1:1000

ZAŁĄCZNIK NR 1
DO UCHWAŁY NR
RADY GMINY PŁOŃSK
Z DNIA 2026 R.



OZNACZENIA GRAFICZNE BĘDĄCE USTALENIAMI PLANU

- GRANICA OBSZARU OBJĘTEGO MIEJSCOWYM PLANEM ZAGOSPODAROWANIA PRZESTRZENNEGO
- LINIE ROZGRANICZAJĄCE TERENY O RÓŻNYM PRZEZNACZENIU LUB RÓŻNYCH ZASADACH ZAGOSPODAROWANIA
- NIEPRZEKACZALNE LINIE ZABUDOWY
- ZWYMIAROWANE ODLEGŁOŚCI W METRACH

PRZEZNACZENIE TERENÓW OZNACZONE SYMBOLAMI


- 1U** TEREN USŁUG
- 1PP-PS** TEREN PRODUKCJI PRZEMYSŁOWEJ LUB SKŁADÓW I MAGAZYNÓW

POZOSTAŁE OZNACZENIA ELEMENTÓW INFORMACYJNYCH NIEBĘDĄCYCH USTALENIAMI PLANU

- GRANICE I NUMERY DZIAŁEK EWIDENCYJNYCH
- UL. BYDGOSKA NAZWY ULIC

CAŁY OBSZAR PLANU POŁOŻONY JEST W GRANICACH NIEUDOKUMENTOWANEGO ZBIORNIKA WÓD PODZIEMNYCH GZWP2151 "SUBNIECKA WARSZAWSKA - CZĘŚĆ CENTRALNA"

Projekt planu sporządzono w układzie współrzędnych płaskich prostokątnych PL-2000 pas 7
Projekt planu sporządzono z wykorzystaniem urzędowej kopii mapy zasadniczej w postaci elektronicznej - wektorowej, pozyskanej z państwowego zasobu geodezyjnego i kartograficznego, wydanej przez Starostę Powiatu Płońskiego.

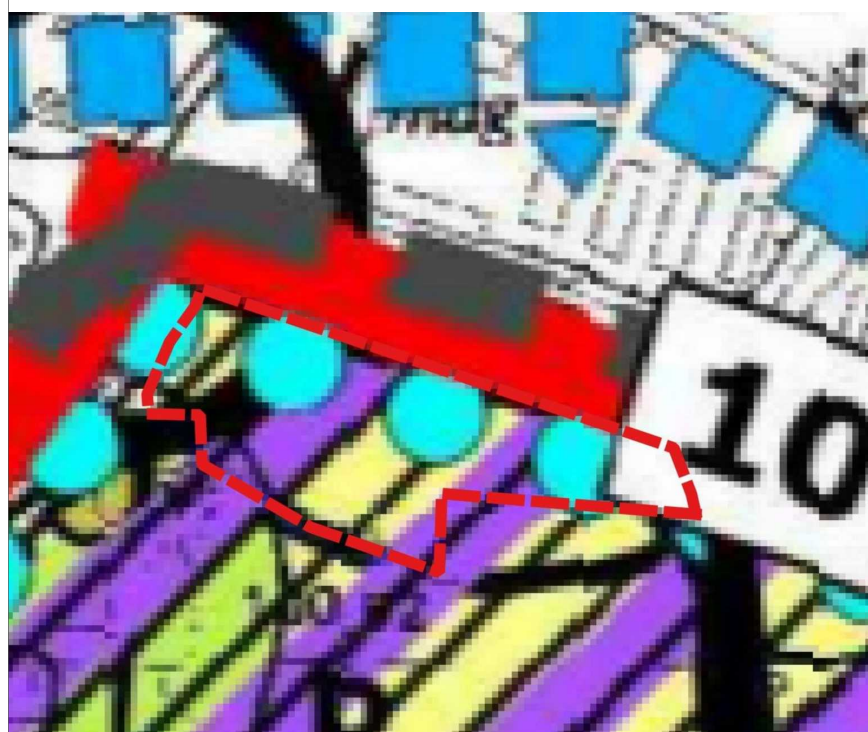

WYRYS ZE STUDIUM UWARUNKOWAŃ I KIERUNKÓW ZAGOSPODAROWANIA PRZESTRZENNEGO GMINY PŁOŃSK UCHWALONEGO UCHWAŁĄ NR XXXVI/248/2017 RADY GMINY PŁOŃSK Z DNIA 18 SIERPNIA 2017 R.

- GRANICA PLANU MIEJSCOWEGO
- Osadnictwo i gospodarka
 - tereny preferowane pod zainwestowanie produkcyjno-usługowe
 - granice obszarów lokalizacji wielkopowierzchniowych obiektów handlowych
- Rolnictwo i środowisko przyrodnicze
 - użytki rolne o korzystnych warunkach do produkcji rolnej
- Infrastruktura techniczna i komunikacyjna
 - istniejące drogi krajowe

Tytuł opracowania	MIEJSCOWY PLAN ZAGOSPODAROWANIA PRZESTRZENNEGO CZĘŚCI TERENÓW POŁOŻONYCH WE WSI BRODY GMINA PŁOŃSK		
Sporządził	WÓJT GMINY PŁOŃSK ul. Pułtuska 39 09-100 Płońsk		
Opracował			
Zespół autorski	mgr inż. arch. Grzegorz Chojnacki - kierownik pracowni - upr. urb. nr 1628, zaśw. OIU nr rej. WA-026 mgr inż. arch. Katarzyna Antonowicz - koordynator projektu, zaśw. OIU nr rej. WA-442 mgr inż. Eliza Szulborska		
Data	2026	Skala	1:1000
Rysunek	ZAŁĄCZNIK NR 1 DO UCHWAŁY RADY GMINY PŁOŃSK Z DNIA 2026		