


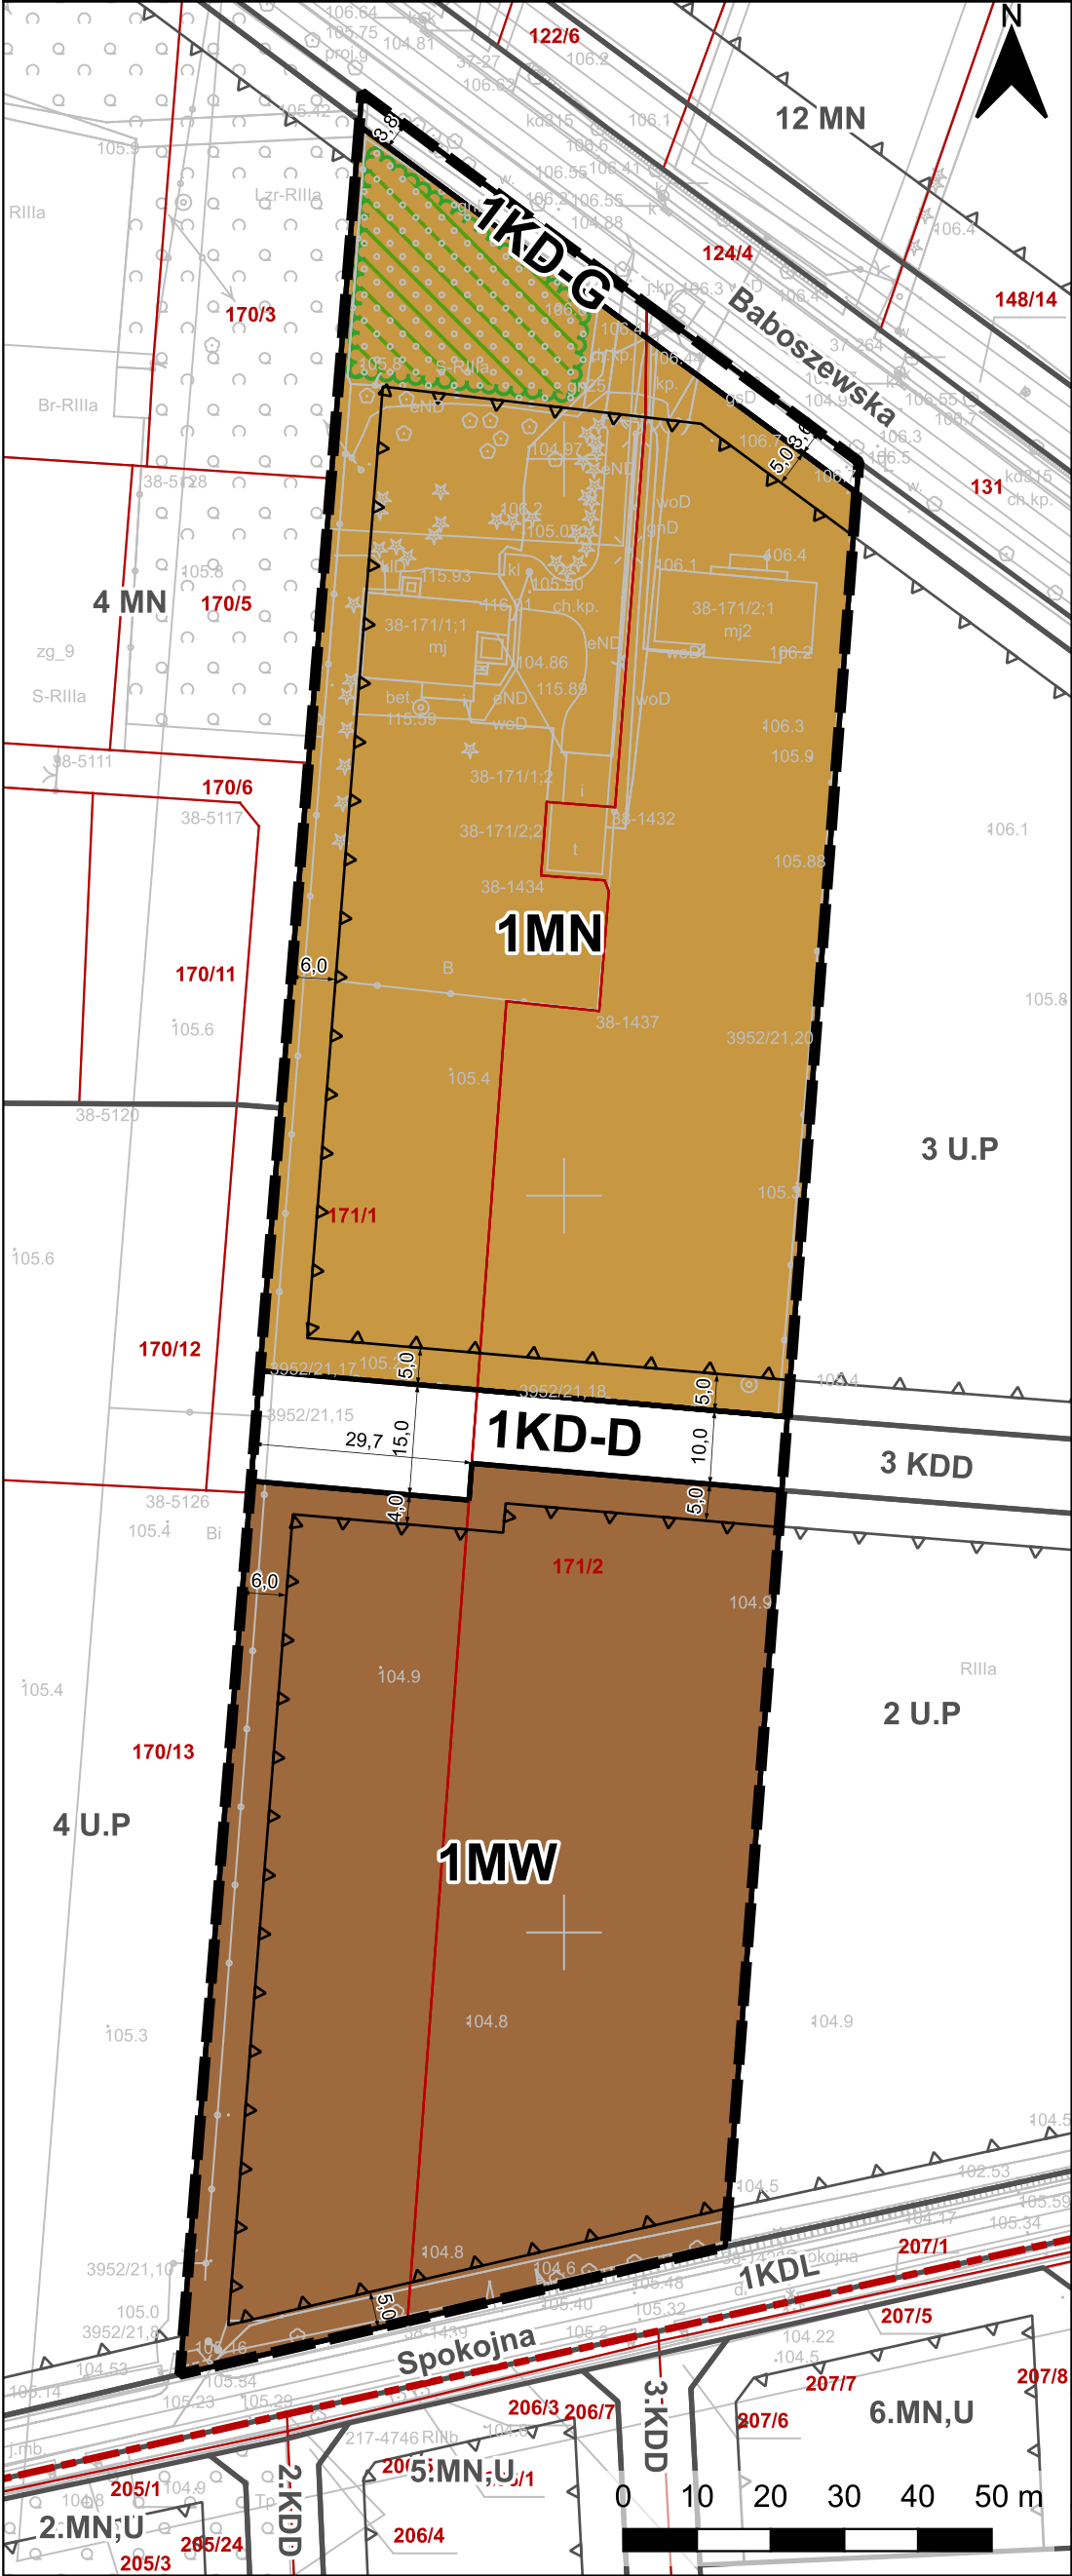

MIEJSCOWY PLAN ZAGOSPODAROWANIA PRZESTRZENNEGO CZĘŚCI
TERENÓW POŁOŻONYCH WE WSI SZEROMINEK GMINA PŁOŃSK
SKALA 1:1000

ZAŁĄCZNIK NR 1
DO UCHWAŁY NR XXX/206/2026
RADY GMINY PŁOŃSK
Z DNIA 24 LIPCA 2026 ROKU



OZNACZENIA GRAFICZNE BĘDĄCE USTALENIAMI PLANU

- GRANICA OBSZARU OBJĘTEGO MIEJSCOWYM PLANEM ZAGOSPODAROWANIA PRZESTRZENNEGO
- NIEPRZEKRACZALNE LINIE ZABUDOWY
- LINIE ROZGRANICZAJĄCE TERENY O RÓŻNYM PRZEZNACZENIU LUB RÓŻNYCH ZASADACH ZAGOSPODAROWANIA
- 5,0 ZWYMIAROWANE ODLEGŁOŚCI W METRACH
- GRUPA ZIELENI DO ZACHOWANIA

PRZEZNACZENIE TERENÓW OZNACZONE SYMBOLAMI

- MN** TEREN ZABUDOWY MIESZKANIOWEJ JEDNORODZINNEJ
- MW** TEREN ZABUDOWY MIESZKANIOWEJ WIELORODZINNEJ
- KD-G** TEREN DROGI PUBLICZNEJ KLASY GŁÓWNEJ
- KD-D** TEREN DROGI PUBLICZNEJ KLASY DOJAZDOWEJ

POZOSTAŁE OZNACZENIA ELEMENTÓW
INFORMACYJNYCH NIEBĘDĄCYCH USTALENIAMI PLANU


- Spokojna** NAZWY ULIC
- NIEPRZEKRACZALNE LINIE ZABUDOWY POZA OBSZAREM PLANU
- GRANICA ADMINISTRACYJNA GMINY PŁOŃSK
- 171/1** GRANICE I NUMERY DZIAŁEK EWIDENCYJNYCH
- 3 U.P** LINIE ROZGRANICZAJĄCE I SYMBOLE PRZEZNACZENIA POZA OBSZAREM PLANU

Cały obszar planu położony jest na obszarze głównego zbiornika wód podziemnych o numerze 215

Projekt planu sporządzono w układzie współrzędnych płaskich prostokątnych PL-2000 pas 7.

Projekt planu sporządzono z wykorzystaniem urzędowej kopii mapy zasadniczej w postaci elektronicznej - wektorowej, pozyskanej z państwowego zasoby geodezyjnego i kartograficznego, wydanej przez Starostę Powiatu Płońskiego

WYRYS ZE STUDIUM UWARUNKOWAŃ I KIERUNKÓW ZAGOSPODAROWANIA PRZESTRZENNEGO GMINY PŁOŃSK UCHWALONEGO UCHWAŁĄ NR XXXVI/248/2017 RADY GMINY PŁOŃSK Z DNIA 18 SIERPNIA 2017 r.

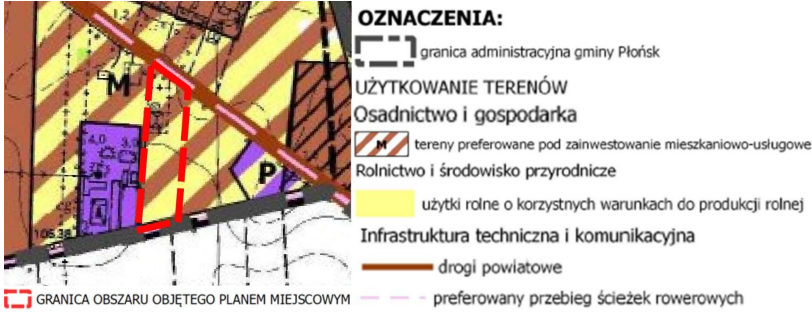

Tytuł opracowania	Miejscowy plan zagospodarowania przestrzennego części terenów położonych we wsi Szerominek gmina Płońsk		
Sporządził	WÓJT GMINY PŁOŃSK ul. Pułtowska 39 09-100 Płońsk		
Opracował	KANON Spółka z o.o.		
Zespół autorski	mgr inż. arch. Grzegorz Chojnacki - kierownik pracowni - upr. urb. nr 1628, zaśw. OIU nr rej. WA-026 mgr inż. arch. kraj. Katarzyna Zantonowicz - koordynator projektu, zaśw. OIU nr rej. WA-442 mgr inż. Eliza Szulborska mgr Daniel Czajkowski inż. Jakub Ramotowski		
Data	2026	Skala	1:1000
Rysunek	ZAŁĄCZNIK NR 1 DO UCHWAŁY NR XXX/206/2026 RADY GMINY PŁOŃSK Z DNIA 24 LIPCA 2026 ROKU		