



ZAŁĄCZNIK NR 1
DO UCHWAŁY NR XXXI/210/2026
RADY GMINY PŁOŃSK
Z DNIA 28 SIERPNI 2026 R.

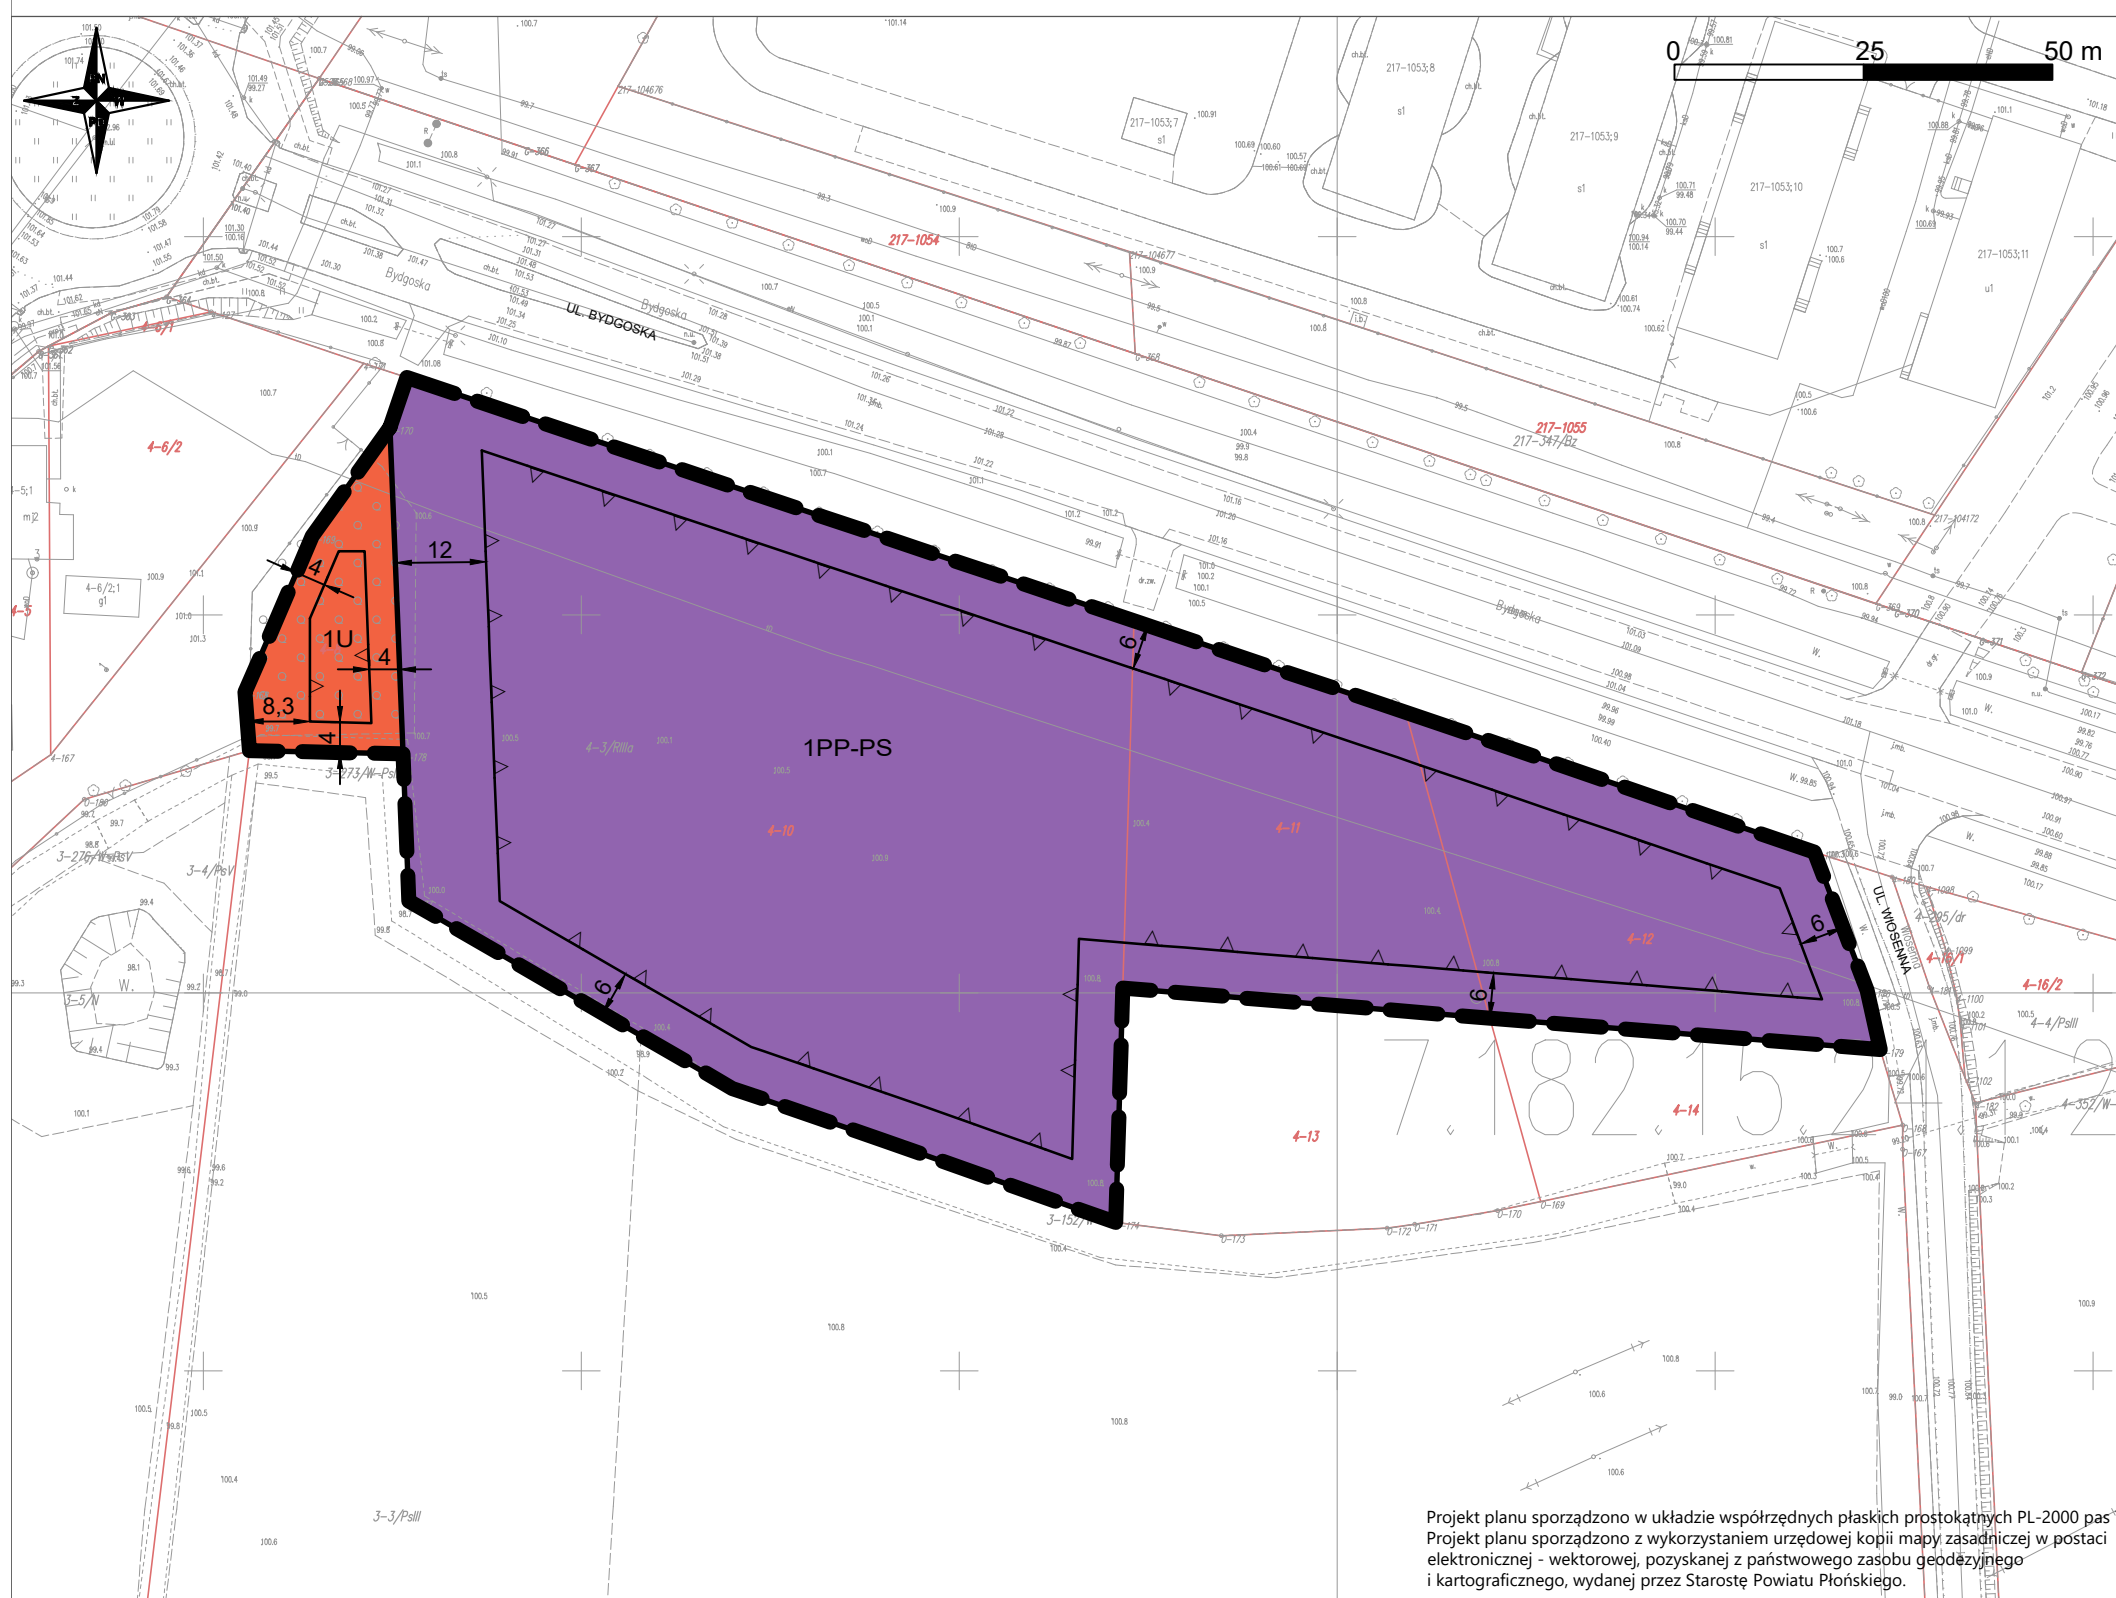

CAŁY OBSZAR PLANU POŁOŻONY JEST W GRANICACH
NIEUDOKUMENTOWANEGO ZBIORNIKA WÓD PODZIEMNYCH
GZWP2151 "SUBNIECKA WARSZAWSKA - CZĘŚĆ CENTRALNA"

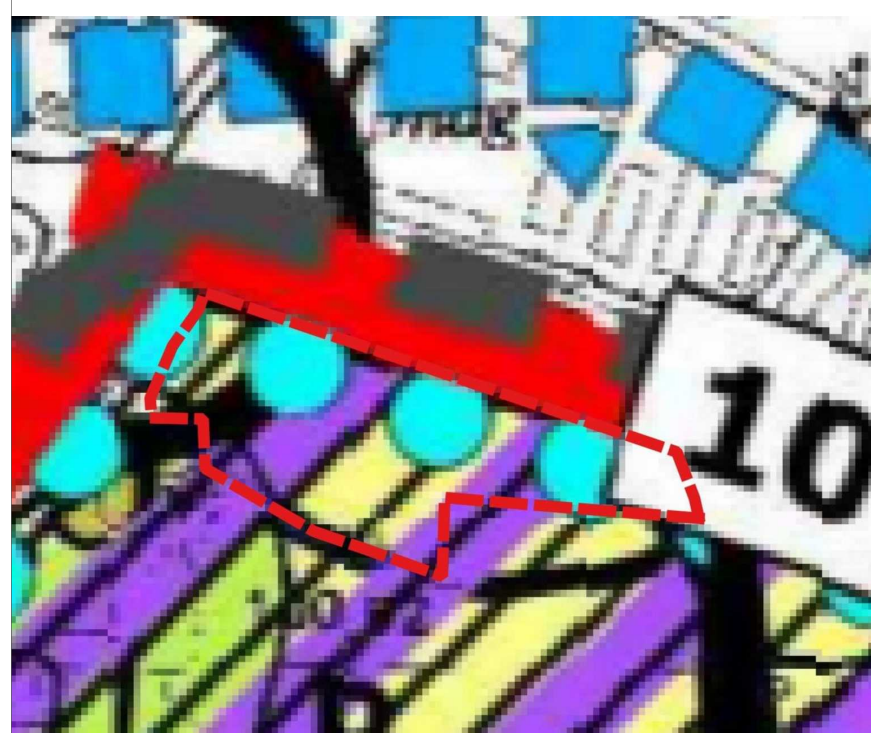

WYRYS ZE STUDIUM UWARUNKOWAŃ I KIERUNKÓW
ZAGOSPODAROWANIA PRZESTRZENNEGO GMINY PŁOŃSK
UCHWALONEGO UCHWAŁĄ NR XXXVI/248/2017 RADY GMINY
PŁOŃSK Z DNIA 18 SIERPNIA 2017 R.


GRANICA PLANU MIEJSCOWEGO

Osadnictwo i gospodarka

 tereny preferowane pod zainwestowanie produkcyjno-usługowe

●●●● granice obszarów lokalizacji wielkopowierzchniowych obiektów handlowych

Rolnictwo i środowisko przyrodnicze

użytki rolne o korzystnych warunkach do produkcji rolnej

Infrastruktura techniczna i komunikacyjna

istniejące drogi krajowe

Tytuł opracowania	MIEJSCOWY PLAN ZAGOSPODAROWANIA PRZESTRZENNEGO CZĘŚCI TERENÓW POŁOŻONYCH WE WSI BRODY GMINA PŁOŃSK		
Sporządził	WÓJT GMINY PŁOŃSK ul. Pułtуска 39 09-100 Płońsk		
Opracował	 KANON S p ó ł k a z o o .		
Zespół autorski	mgr inż. arch. Grzegorz Chojnacki - kierownik pracowni - upr. urb. nr 1628, zaśw. OIU nr rej. WA-026 mgr inż. arch. kraj. Katarzyna Zantonowicz - koordynator projektu, zaśw. OIU nr rej. WA-442 mgr inż. Eliza Szulborska		
Data	2026	Skala	1:1000
Rysunek	ZAŁĄCZNIK NR 1 DO UCHWAŁY XXXI/210/2026 RADY GMINY PŁOŃSK 7 DNIA 28 SIERPNIA 2026		