



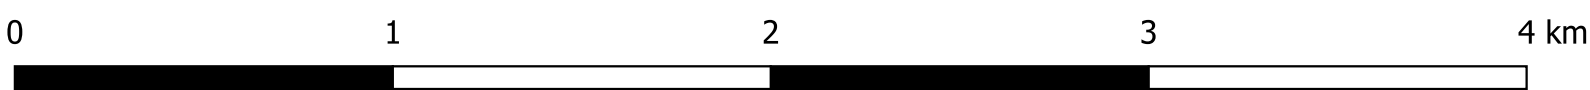

Plan ogólny gminy Płońsk

Uzasadnienie - część graficzna

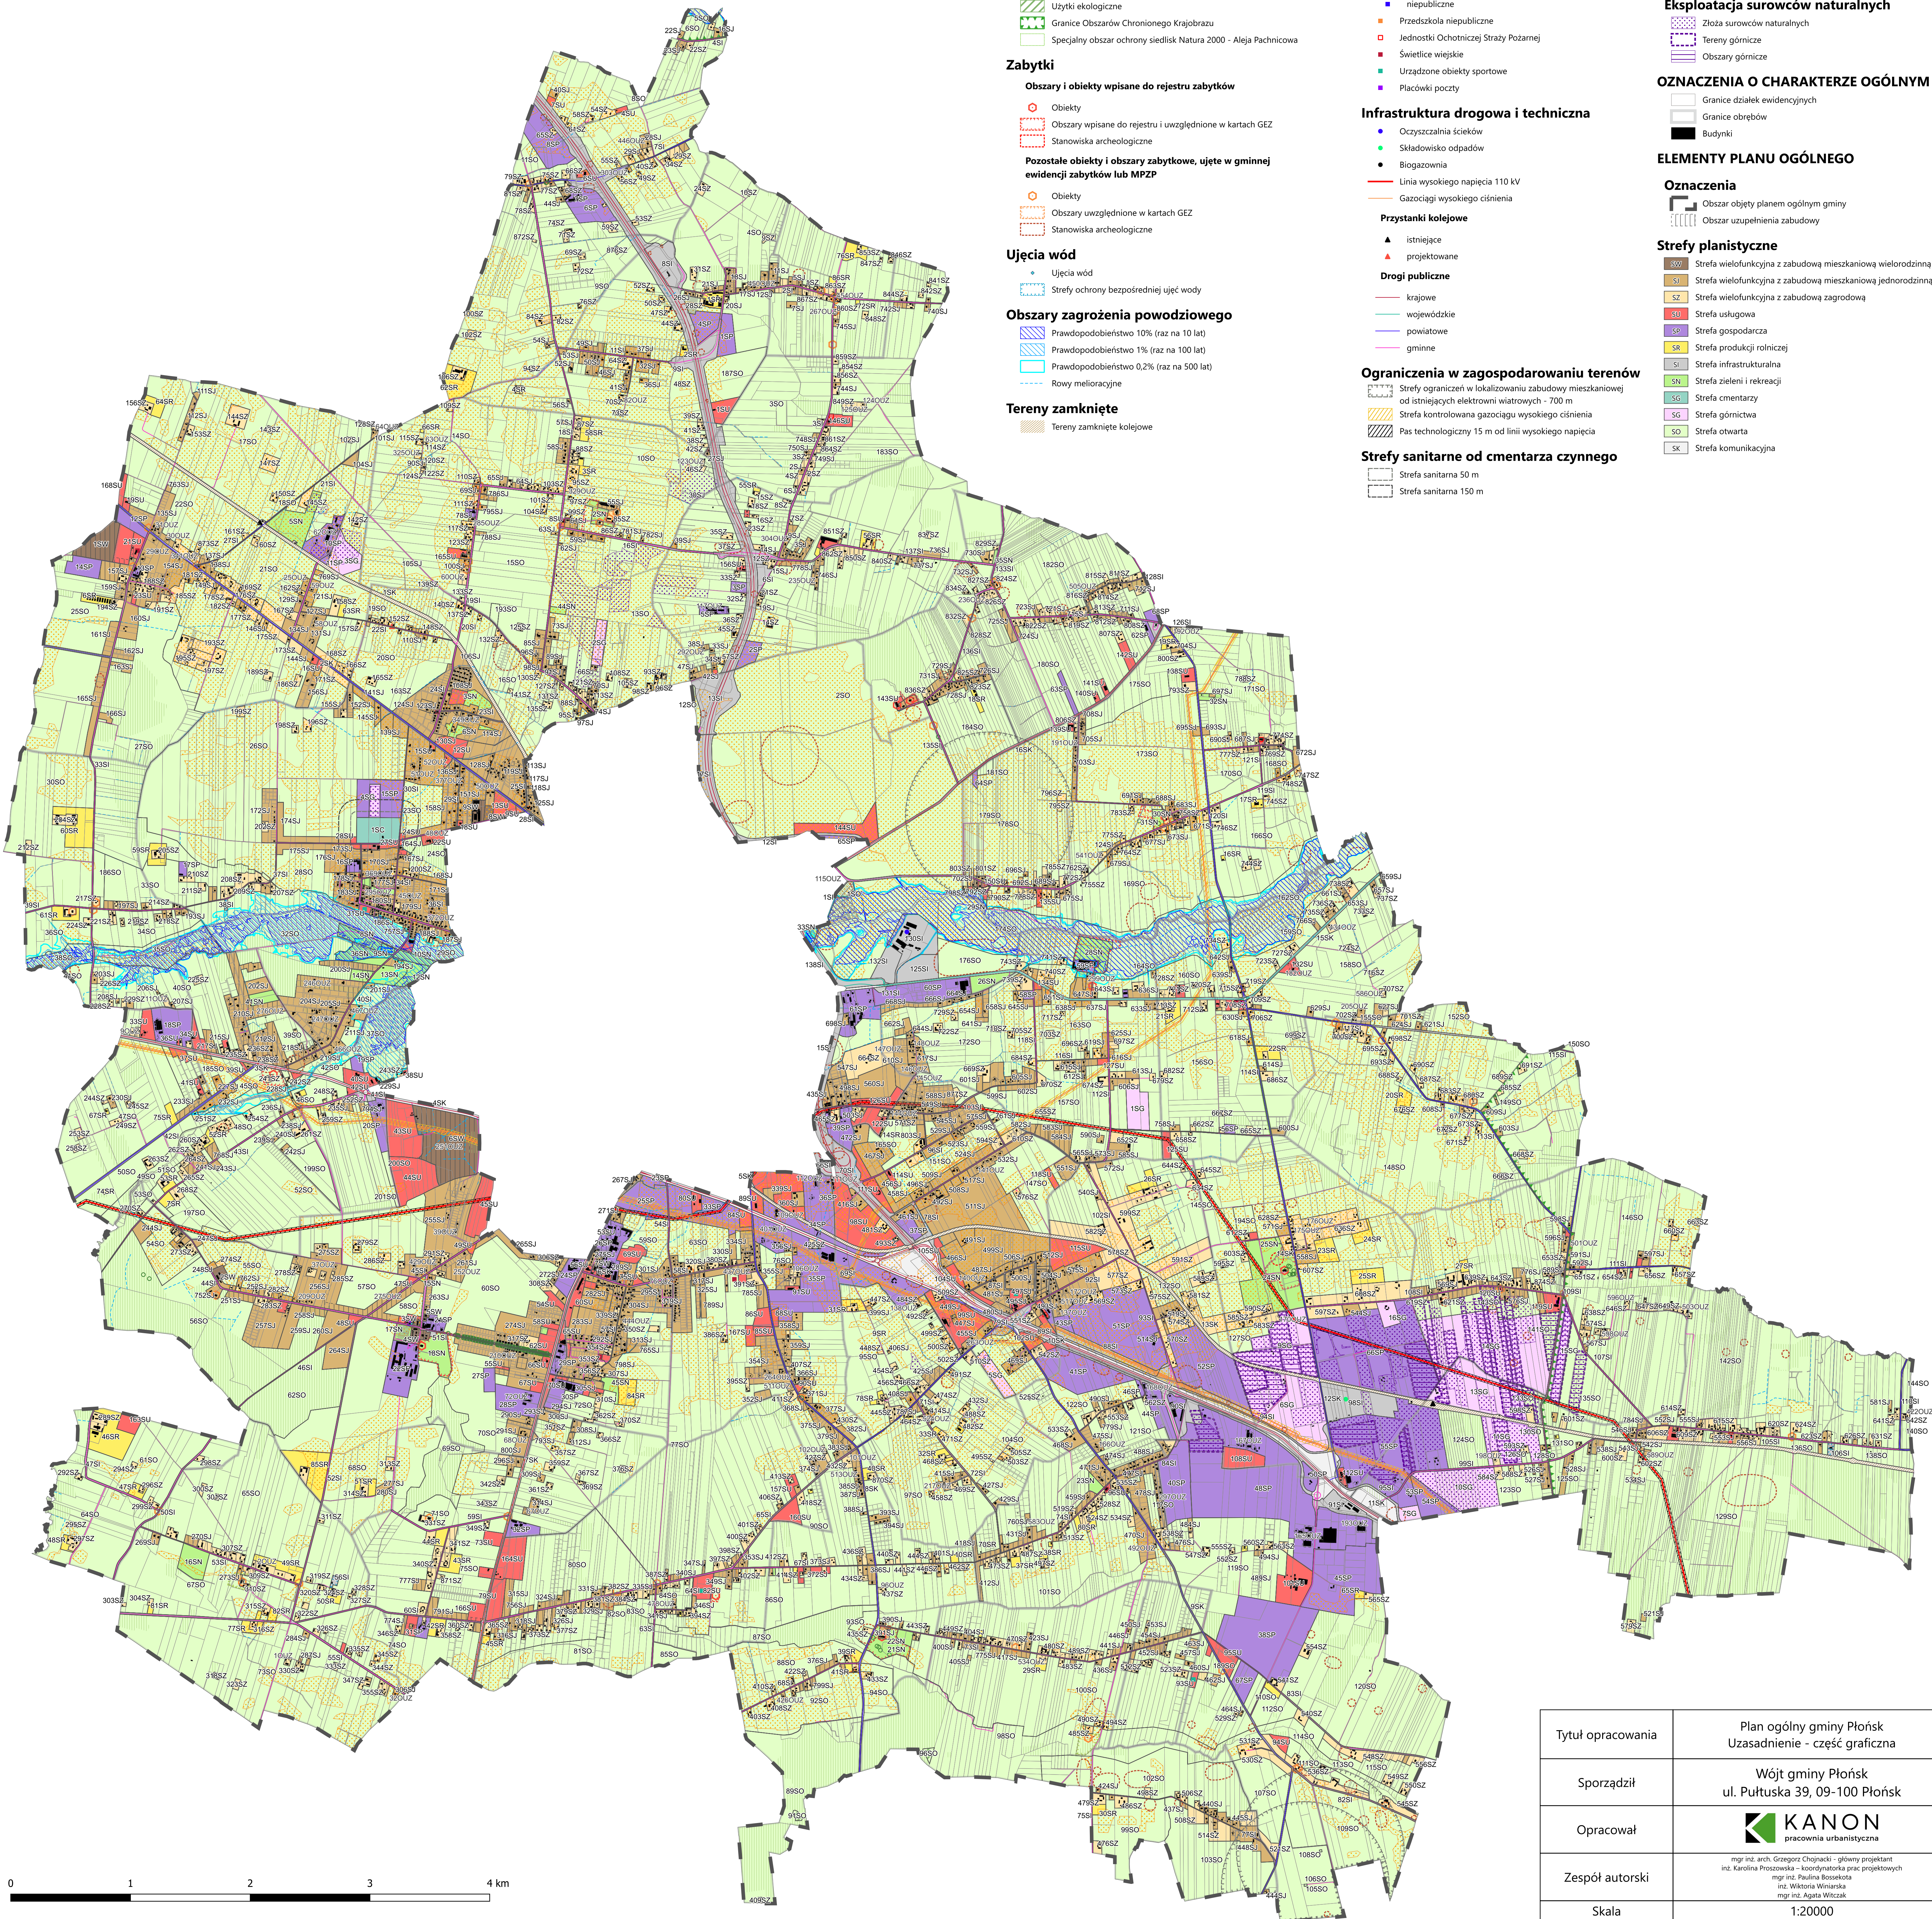

Tytuł opracowania	Plan ogólny gminy Płońsk Uzasadnienie - część graficzna
Sporządził	Wójt gminy Płońsk ul. Pułtuska 39, 09-100 Płońsk
Opracował	 pracownia urbanistyczna
Zespół autorski	mgr inż. arch. Grzegorz Chojnacki - główny projektant inż. Karolina Proszowska - koordynatorka prac projektowych mgr inż. Paulina Bossekota mgr inż. Wiktor Winiarski mgr inż. Agneta Witczak
Skala	1:20000
Data	Sierpień 2026